



ประกาศจังหวัดศรีสะเกษ

เรื่อง ประกวดราคาจ้างก่อสร้างซ่อมแซมปรับปรุงบริเวณทางด้านหน้าตึกอุบัติเหตุฉุกเฉิน
ด้วยวิธีประกวดราคาอิเล็กทรอนิกส์ (e-bidding)

จังหวัดศรีสะเกษ มีความประสงค์จะประกวดราคาจ้างก่อสร้างซ่อมแซมปรับปรุงบริเวณ
ทางด้านหน้าตึกอุบัติเหตุฉุกเฉิน ด้วยวิธีประกวดราคาอิเล็กทรอนิกส์ (e-bidding) ราคาของงานก่อสร้าง
ในการประกวดราคาครั้งนี้ เป็นเงินทั้งสิ้น ๗๐๐,๐๐๐.- บาท (เจ็ดแสนบาทถ้วน) ตามรายการ ดังนี้

ซ่อมแซมปรับปรุงบริเวณทางด้านหน้าตึกอุบัติเหตุฉุกเฉิน จำนวน ๑ งาน

ผู้ยื่นข้อเสนอจะต้องมีคุณสมบัติ ดังต่อไปนี้

๑. มีความสามารถตามกฎหมาย
๒. ไม่เป็นบุคคลล้มละลาย
๓. ไม่อยู่ระหว่างเลิกกิจการ
๔. ไม่เป็นบุคคลซึ่งอยู่ระหว่างถูกระงับการยื่นข้อเสนอหรือทำสัญญากับหน่วยงานของรัฐ
ไว้ชั่วคราวเนื่องจากเป็นผู้ที่ไม่ผ่านเกณฑ์การประเมินผลการปฏิบัติงานของผู้ประกอบการตามระเบียบที่
รัฐมนตรีว่าการกระทรวงการคลังกำหนดตามที่ประกาศเผยแพร่ในระบบเครือข่ายสารสนเทศของ
กรมบัญชีกลาง

๕. ไม่เป็นบุคคลซึ่งถูกระงับชื่อไว้ในบัญชีรายชื่อผู้ทำงานและได้แจ้งเวียนชื่อให้เป็นผู้ทำงานของ
หน่วยงานของรัฐในระบบเครือข่ายสารสนเทศของกรมบัญชีกลาง ซึ่งรวมถึงนิติบุคคลที่ผู้ทำงานเป็นหุ้นส่วน-
ผู้จัดการ กรรมการผู้จัดการ ผู้บริหาร ผู้มีอำนาจในการดำเนินงานในกิจการของนิติบุคคลนั้นด้วย

๖. มีคุณสมบัติและไม่มีลักษณะต้องห้ามตามที่คณะกรรมการนโยบายการจัดซื้อจัดจ้างและ
การบริหารพัสดุภาครัฐกำหนดในราชกิจจานุเบกษา

๗. เป็นนิติบุคคลผู้มีอาชีพรับจ้างงานที่ประกวดราคาอิเล็กทรอนิกส์ดังกล่าว

๘. ไม่เป็นผู้มีผลประโยชน์ร่วมกันกับผู้ยื่นข้อเสนอรายอื่นที่เข้ายื่นข้อเสนอให้แก่จังหวัด
ศรีสะเกษ ณ วันประกาศประกวดราคาอิเล็กทรอนิกส์ หรือไม่เป็นผู้กระทำการอันเป็นการขัดขวางการแข่งขัน
ราคาอย่างเป็นธรรม ในการประกวดราคาอิเล็กทรอนิกส์ครั้งนี้

๙. ไม่เป็นผู้ได้รับเอกสิทธิ์หรือความคุ้มกัน ซึ่งอาจปฏิเสธไม่ยอมขึ้นศาลไทย เว้นแต่รัฐบาลของ
ผู้ยื่นข้อเสนอได้มีคำสั่งให้สละเอกสิทธิ์และความคุ้มกันเช่นนั้น

๑๐. ผู้ยื่นข้อเสนอที่เสนอราคาในรูปแบบของ "กิจการร่วมค้า" ต้องมีคุณสมบัติดังนี้

กรณีที่ข้อตกลงระหว่างผู้เข้าร่วมค้ากำหนดให้ผู้เข้าร่วมค้ารายใดรายหนึ่งเป็นผู้เข้าร่วมค้าหลัก
ข้อตกลงระหว่างผู้เข้าร่วมค้าจะต้องมีการกำหนดสัดส่วนหน้าที่ และความรับผิดชอบในปริมาณงาน สิ่งของ หรือ
มูลค่าตามสัญญาของผู้เข้าร่วมค้าหลักมากกว่าผู้เข้าร่วมค้ารายอื่นทุกราย

กรณีที่ข้อตกลงระหว่างผู้เข้าร่วมค้ากำหนดให้ผู้เข้าร่วมค้ารายใดรายหนึ่งเป็นผู้เข้าร่วมค้า
หลักกิจการร่วมค้านั้นต้องใช้ผลงานของผู้เข้าร่วมค้าหลักรายเดียวเป็นผลงานของกิจการร่วมค้าที่ยื่นข้อเสนอ

สำหรับข้อตกลงระหว่างผู้เข้าร่วมค้าที่ไม่ได้กำหนดให้ผู้เข้าร่วมค้ารายใดเป็นผู้เข้าร่วมค้าหลัก
ผู้เข้าร่วมค้าทุกรายจะต้องมีคุณสมบัติครบถ้วนตามเงื่อนไขที่กำหนดไว้ในเอกสารเชิญชวน หรือหนังสือเชิญชวน

๑๑. ผู้ยื่นข้อเสนอต้องลงทะเบียนที่มีข้อมูลถูกต้องครบถ้วนในระบบจัดซื้อจัดจ้างภาครัฐด้วยอิเล็กทรอนิกส์ (Electronic Government Procurement : e - GP) ของกรมบัญชีกลาง

(๒) สำหรับการจัดซื้อจัดจ้างครั้งหนึ่งที่มีวงเงิน ๕๐๐,๐๐๐ บาทขึ้นไป กรณีผู้ยื่นข้อเสนอเป็นบุคคลธรรมดา โดยพิจารณาจากหนังสือรับรองบัญชีเงินฝาก ไม่เกิน ๙๐ วันก่อนวันยื่นข้อเสนอ โดยต้องมีเงินฝากคงเหลือในบัญชีธนาคารเป็นมูลค่า ๑ ใน ๔ ของมูลค่างบประมาณขอโครงการหรือรายการที่ยื่นข้อเสนอในแต่ละครั้ง และหากเป็นผู้ชนะการจัดซื้อจัดจ้างหรือเป็นผู้ได้รับการคัดเลือกจะต้องแสดงบัญชีเงินฝากที่มีมูลค่าดังกล่าวอีกครั้งหนึ่งในวันลงนามในสัญญา

-๓-

ผู้ยื่นข้อเสนอสามารถจัดเตรียมเอกสารข้อเสนอได้ตั้งแต่วันที่ประกาศจนถึงวันเสนอราคา
ผู้สนใจสามารถดูรายละเอียดได้ที่เว็บไซต์ www.ssko.moph.go.th, www.utp.go.th,
www.gprocurement.go.th หรือสอบถามทางโทรศัพท์หมายเลข ๐ ๔๕๖๙๑๕๑๖-๘ ต่อ ๔๓๐๕ ในวันและเวลา
ราชการ

ประกาศ ณ วันที่ มิถุนายน พ.ศ. ๒๕๖๖

(นายอัศรเดช บุญเย็น)

ผู้อำนวยการโรงพยาบาลอุทุมพรพิสัย
ปฏิบัติราชการแทนผู้ว่าราชการจังหวัดศรีสะเกษ

เอกสารประกวดราคาจ้างก่อสร้างด้วยการประกวดราคาอิเล็กทรอนิกส์ (e-bidding)

เลขที่

ประกวดราคาจ้างก่อสร้างซ่อมแซมปรับปรุงบริเวณทางด้านหน้าตึกอุบัติเหตุฉุกเฉิน ด้วยวิธีประกวดราคาอิเล็กทรอนิกส์ (e-bidding)

ตามประกาศจังหวัดศรีสะเกษ

ลงวันที่ มิถุนายน ๒๕๖๖

จังหวัดศรีสะเกษ ซึ่งต่อไปนี้จะเรียกว่า "จังหวัด" มีความประสงค์จะประกวดราคาจ้างก่อสร้างซ่อมแซมปรับปรุงบริเวณทางด้านหน้าตึกอุบัติเหตุฉุกเฉิน ด้วยวิธีประกวดราคาอิเล็กทรอนิกส์ (e-bidding) โดยมีข้อแนะนำและข้อกำหนดดังต่อไปนี้

๑. เอกสารแนบท้ายเอกสารประกวดราคาอิเล็กทรอนิกส์

๑.๑ ร่างรายละเอียดขอบเขตของงานทั้งโครงการ (Terms of Reference : TOR)

๑.๒ แบบใบเสนอราคาที่กำหนดไว้ในระบบจัดซื้อจัดจ้างภาครัฐด้วยอิเล็กทรอนิกส์

๑.๓ แบบสัญญาจ้างก่อสร้าง

๑.๔ แบบหนังสือค้ำประกัน

(๑) หลักประกันสัญญา

๑.๕ สูตรการปรับราคา

๑.๖ บทนิยาม

(๑) ผู้ที่มีผลประโยชน์ร่วมกัน

(๒) การจัดวางการแข่งขันอย่างเป็นธรรม

๑.๗ แบบบัญชีเอกสารที่กำหนดไว้ในระบบจัดซื้อจัดจ้างภาครัฐด้วยอิเล็กทรอนิกส์

(๑) บัญชีเอกสารส่วนที่ ๑

(๒) บัญชีเอกสารส่วนที่ ๒

๑.๘ แผนการใช้พัสดุที่ผลิตภายในประเทศและแผนการใช้เหล็กที่ผลิตภายในประเทศ

๑.๙ แผนการทำงาน

๒. คุณสมบัติของผู้ยื่นข้อเสนอ

๒.๑ มีความสามารถตามกฎหมาย

๒.๒ ไม่เป็นบุคคลล้มละลาย

๒.๓ ไม่อยู่ระหว่างเลิกกิจการ

๒.๔ ไม่เป็นบุคคลซึ่งอยู่ระหว่างถูกระงับการยื่นข้อเสนอหรือทำสัญญากับหน่วยงานของรัฐไว้ชั่วคราว เนื่องจากเป็นผู้ที่ไม่ผ่านเกณฑ์การประเมินผลการปฏิบัติงานของผู้ประกอบการตามระเบียบที่รัฐมนตรีว่าการกระทรวงการคลังกำหนดตามที่ประกาศเผยแพร่ในระบบเครือข่ายสารสนเทศของกรมบัญชีกลาง

๒.๕ ไม่เป็นบุคคลซึ่งถูกระงับชื่อไว้ในบัญชีรายชื่อผู้ทำงาน และได้แจ้งเวียนชื่อให้เป็นผู้ทำงานของหน่วยงานของรัฐในระบบเครือข่ายสารสนเทศของกรมบัญชีกลาง ซึ่งรวมถึงนิติบุคคลที่ผู้ทำงานเป็นหุ้นส่วนผู้จัดการ กรรมการผู้จัดการ ผู้บริหาร ผู้มีอำนาจในการดำเนินงานในกิจการของนิติบุคคลนั้นด้วย

๒.๖ มีคุณสมบัติและไม่มีลักษณะต้องห้ามตามที่คณะกรรมการนโยบายการจัดซื้อจัดจ้างและการบริหารพัสดุภาครัฐกำหนดในราชกิจจานุเบกษา

๒.๗ เป็นนิติบุคคลผู้มีอาชีพรับจ้างงานที่ประกวดราคาอิเล็กทรอนิกส์ดังกล่าว

๒.๘ ไม่เป็นผู้มีผลประโยชน์ร่วมกันกับผู้ยื่นข้อเสนอรายอื่นที่เข้ายื่นข้อเสนอให้แก่ จังหวัด ณ วันประกาศประกวดราคาอิเล็กทรอนิกส์ หรือไม่เป็นผู้กระทำการอันเป็นการขัดขวางการแข่งขันอย่างเป็นธรรม ในการประกวดราคาอิเล็กทรอนิกส์ครั้งนี้

๒.๙ ไม่เป็นผู้ได้รับเอกสิทธิ์หรือความคุ้มกัน ซึ่งอาจปฏิเสธไม่ยอมขึ้นศาลไทย เว้นแต่รัฐบาลของผู้ยื่นข้อเสนอได้มีคำสั่งให้สละเอกสิทธิ์และความคุ้มกันเช่นนั้น

๒.๑๐ ผู้ยื่นข้อเสนอที่ยื่นข้อเสนอในรูปแบบของ “กิจการร่วมค้า” ต้องมีคุณสมบัติ ดังนี้

กรณีที่ข้อตกลงระหว่างผู้เข้าร่วมค้ากำหนดให้ผู้เข้าร่วมค้ารายใดรายหนึ่งเป็นผู้เข้าร่วมค้าหลัก ข้อตกลงระหว่างผู้เข้าร่วมค้า จะต้องมีการกำหนดสัดส่วนหน้าที่ และความรับผิดชอบในปริมาณงาน สิ่งของ หรือมูลค่าตามสัญญาของผู้เข้าร่วมค้าหลักมากกว่าผู้เข้าร่วมค้ารายอื่นทุกราย

กรณีที่ข้อตกลงระหว่างผู้เข้าร่วมค้ากำหนดให้ผู้เข้าร่วมค้ารายใดรายหนึ่งเป็นผู้เข้าร่วมค้าหลัก กิจการร่วมค่านั้นต้องใช้ผลงานของผู้เข้าร่วมค้ารายเดียวเป็นผลงานของกิจการร่วมค้าที่ยื่นข้อเสนอ

สำหรับข้อตกลงระหว่างผู้เข้าร่วมค้าที่ไม่ได้กำหนดให้ผู้เข้าร่วมค้ารายใดเป็นผู้เข้าร่วมค้าหลัก ผู้เข้าร่วมค้าทุกรายจะต้องมีคุณสมบัติครบถ้วนตามเงื่อนไขที่กำหนดไว้ในเอกสารเชิญชวน หรือหนังสือเชิญชวน

กรณีที่ข้อตกลงระหว่างผู้เข้าร่วมค้ากำหนดให้มีการมอบหมายผู้เข้าร่วมค้ารายใดรายหนึ่งเป็นผู้ยื่นข้อเสนอในนามกิจการร่วมค้า การยื่นข้อเสนอดังกล่าวต้องมีหนังสือมอบอำนาจ

สำหรับข้อตกลงระหว่างผู้เข้าร่วมค้าที่ไม่ได้กำหนดให้ผู้เข้าร่วมค้ารายใดเป็นผู้ยื่นข้อเสนอ ผู้เข้าร่วมค้าทุกรายจะต้องลงลายมือชื่อในหนังสือมอบอำนาจให้ผู้เข้าร่วมค้ารายใดรายหนึ่งเป็นผู้ยื่นข้อเสนอในนามกิจการร่วมค้า

๒.๑๑ ผู้ยื่นข้อเสนอต้องลงทะเบียนที่มีข้อมูลถูกต้องครบถ้วนในระบบจัดซื้อจัดจ้างภาครัฐด้วยอิเล็กทรอนิกส์ (Electronic Government Procurement : e - GP) ของกรมบัญชีกลาง

๒.๑๒ ผู้ยื่นข้อเสนอต้องมีมูลค่าสุทธิของกิจการ ดังนี้

(๑) กรณีผู้ยื่นข้อเสนอเป็นนิติบุคคลที่จัดตั้งขึ้นตามกฎหมายไทยซึ่งได้จดทะเบียนเกินกว่า ๑ ปี ต้องมีมูลค่าสุทธิของกิจการ จากผลต่างระหว่างสินทรัพย์สุทธิหักด้วยหนี้สินสุทธิ ที่ปรากฏในงบแสดงฐานะการเงินที่มีการตรวจรับรองแล้ว ซึ่งจะต้องแสดงค่าเป็นบวก ๑ ปีสุดท้ายก่อนวันยื่นข้อเสนอ

(๒) สำหรับการจัดซื้อจัดจ้างครั้งหนึ่งที่มียกเงิน ๕๐๐,๐๐๐ บาทขึ้นไป กรณีผู้ยื่นข้อเสนอเป็นบุคคลธรรมดา โดยพิจารณาจากหนังสือรับรองบัญชีเงินฝาก ไม่เกิน ๙๐ วันก่อนวันยื่นข้อเสนอ โดยต้องมีเงินฝากคงเหลือในบัญชีธนาคารเป็นมูลค่า ๑ ใน ๔ ของมูลค่างบประมาณของโครงการหรือรายการที่ยื่นข้อเสนอในแต่ละครั้ง และหากเป็นผู้ชนะการจัดซื้อจัดจ้างหรือเป็นผู้ได้รับการคัดเลือกจะต้องแสดงบัญชีเงินฝากที่มีมูลค่าดังกล่าวอีกครั้งหนึ่งในวันลงนามในสัญญา

(๓) กรณีที่ผู้ยื่นข้อเสนอไม่มีมูลค่าสุทธิของกิจการหรือทุนจดทะเบียน หรือมีแต่ไม่เพียงพอที่จะเข้ายื่นข้อเสนอ ผู้ยื่นข้อเสนอสามารถขอวงเงินสินเชื่อ โดยต้องมีวงเงินสินเชื่อ ๑ ใน ๔ ของมูลค่างบประมาณของโครงการหรือรายการที่ยื่นข้อเสนอในครั้งนั้น (สินเชื่อที่ธนาคารภายในประเทศ หรือบริษัทเงินทุนหรือบริษัทเงินทุนหลักทรัพย์ที่ได้รับอนุญาตให้ประกอบกิจการเงินทุนเพื่อการพาณิชย์ และประกอบธุรกิจค้าประกันตามประกาศของธนาคารแห่งประเทศไทย ตามรายชื่อบริษัทเงินทุนที่ธนาคารแห่งประเทศไทยแจ้งเวียนให้ทราบ โดยพิจารณายอดเงินรวมของวงเงินสินเชื่อที่สำนักงานใหญ่รับรอง หรือที่สำนักงานสาขารับรอง (กรณีได้รับมอบอำนาจจากสำนักงานใหญ่) ซึ่งออกให้แก่ผู้ยื่นข้อเสนอ นับถึงวันยื่นข้อเสนอไม่เกิน ๙๐ วัน)

(๔) กรณีตาม (๑) – (๔) ยกเว้นสำหรับกรณีดังต่อไปนี้

(๔.๑) กรณีที่ผู้ยื่นข้อเสนอเป็นหน่วยงานของรัฐ

(๔.๒) นิติบุคคลที่จัดตั้งขึ้นตามกฎหมายไทยที่อยู่ระหว่างการฟื้นฟูกิจการตาม

พระราชบัญญัติล้มละลาย (ฉบับที่ ๑๐) พ.ศ. ๒๕๖๑

(๕.๓) งานจ้างก่อสร้างที่กรมบัญชีกลางได้ขึ้นทะเบียนผู้ประกอบการงานก่อสร้างแล้ว และงานจ้างก่อสร้างที่หน่วยงานของรัฐได้มีการจัดทำบัญชีผู้ประกอบการงานก่อสร้างที่มีคุณสมบัติเบื้องต้นไว้แล้ว ก่อนวันที่พระราชบัญญัติการจัดซื้อจัดจ้างและการบริหารพัสดุภาครัฐมีผลใช้บังคับ

๓. หลักฐานการยื่นข้อเสนอ

ผู้ยื่นข้อเสนอจะต้องเสนอเอกสารหลักฐานยื่นมาพร้อมกับการเสนอราคาทางระบบจัดซื้อจัดจ้างภาครัฐด้วยอิเล็กทรอนิกส์ โดยแยกเป็น ๒ ส่วน คือ

๓.๑ ส่วนที่ ๑ อย่างน้อยต้องมีเอกสารดังต่อไปนี้

(๑) ในกรณีผู้ยื่นข้อเสนอเป็นนิติบุคคล

(ก) ห้างหุ้นส่วนสามัญ หรือห้างหุ้นส่วนจำกัด ให้ยื่นสำเนาหนังสือรับรองการจดทะเบียนนิติบุคคล บัญชีรายชื่อหุ้นส่วนผู้จัดการ ผู้มีอำนาจควบคุม (ถ้ามี)

(ข) บริษัทจำกัดหรือบริษัทมหาชนจำกัด ให้ยื่นสำเนาหนังสือรับรองการจดทะเบียนนิติบุคคล หนังสือบริคณห์สนธิ บัญชีรายชื่อกรรมการผู้จัดการ ผู้มีอำนาจควบคุม (ถ้ามี) และบัญชีผู้ถือหุ้นรายใหญ่ (ถ้ามี)

(๒) ในกรณีผู้ยื่นข้อเสนอเป็นบุคคลธรรมดาหรือคณะบุคคลที่มีใช้นิติบุคคล ให้ยื่นสำเนาบัตรประจำตัวประชาชนของผู้ยื่น ข้อเสนอข้อตกลงที่แสดงถึงการเข้าเป็นหุ้นส่วน (ถ้ามี) สำเนาบัตรประจำตัวประชาชนของผู้เป็นหุ้นส่วน หรือสำเนาหนังสือเดินทางของผู้เป็นหุ้นส่วนที่มีได้ถือสัญชาติไทย

(๓) ในกรณีผู้ยื่นข้อเสนอเป็นผู้ยื่นข้อเสนอร่วมกันในฐานะเป็นผู้ร่วมค้า ให้ยื่นสำเนาสัญญาของการเข้าร่วมค้า และเอกสารตามที่ระบุไว้ใน (๑) หรือ (๒) ของผู้ร่วมค้า แล้วแต่กรณี

(๔) ผู้ยื่นข้อเสนอต้องแสดงหลักฐานเกี่ยวกับมูลค่าสุทธิของกิจการ ดังนี้

(๔.๑) ในกรณีผู้ยื่นข้อเสนอเป็นนิติบุคคล ให้ยื่นงบแสดงฐานะการเงินที่มีการรับรองแล้ว ๑ ปีสุดท้ายก่อนวันยื่นข้อเสนอ โดยให้ยื่นขณะเข้าเสนอราคา

(๔.๒) ในกรณีผู้ยื่นข้อเสนอเป็นบุคคลธรรมดา ให้ยื่นหนังสือรับรองบัญชีเงินฝากไม่เกิน ๙๐ วัน ก่อนวันยื่นข้อเสนอ โดยให้ยื่นขณะเข้าเสนอราคา และจะต้องแสดงหนังสือรับรองบัญชีเงินฝากที่มีมูลค่าดังกล่าวอีกครั้งหนึ่งในวันลงนามในสัญญา

(๔.๓) กรณีที่ผู้ยื่นข้อเสนอไม่มีมูลค่าสุทธิของกิจการหรือทุนจดทะเบียน หรือมีแต่ไม่เพียงพอที่จะเข้ายื่นข้อเสนอ ให้ยื่นสำเนาหนังสือรับรองวงเงินสินเชื่อ (สินเชื่อที่ธนาคารภายในประเทศ หรือบริษัทเงินทุนหรือบริษัทเงินทุนหลักทรัพย์ที่ได้รับอนุญาตให้ประกอบกิจการเงินทุนเพื่อการพาณิชย์ และประกอบธุรกิจค้าประกันตามประกาศของธนาคารแห่งประเทศไทย ตามรายชื่อบริษัทเงินทุนที่ธนาคารแห่งประเทศไทยแจ้งเวียนให้ทราบ โดยพิจารณายอดเงินรวมของวงเงินสินเชื่อที่สำนักงานใหญ่รับรอง หรือที่สำนักงานสาขารับรอง (กรณีได้รับมอบอำนาจจากสำนักงานใหญ่) ซึ่งออกให้แก่ผู้ยื่นข้อเสนอ นับถึงวันยื่นข้อเสนอไม่เกิน ๙๐ วัน)

(๕) บัญชีเอกสารส่วนที่ ๑ ทั้งหมดที่ได้ยื่นพร้อมกับการเสนอราคาทางระบบจัดซื้อจัดจ้างภาครัฐด้วยอิเล็กทรอนิกส์ ตามแบบในข้อ ๑.๗ (๑) โดยไม่ต้องแนบในรูปแบบ PDF File (Portable Document Format)

ทั้งนี้ เมื่อผู้ยื่นข้อเสนอดำเนินการแนบไฟล์เอกสารตามบัญชีเอกสารส่วนที่ ๑ ครบถ้วนถูกต้องแล้ว ระบบจัดซื้อจัดจ้างภาครัฐด้วยอิเล็กทรอนิกส์จะสร้างบัญชีเอกสารส่วนที่ ๑ ตามแบบในข้อ ๑.๗ (๑) ให้โดยผู้ยื่นข้อเสนอไม่ต้องแนบบัญชีเอกสารส่วนที่ ๑ ดังกล่าวในรูปแบบ PDF File (Portable Document Format)

๓.๒ ส่วนที่ ๒ อย่างน้อยต้องมีเอกสารดังต่อไปนี้

(๑) ในกรณีที่ผู้ยื่นข้อเสนอมอบอำนาจให้บุคคลอื่นกระทำการแทนให้แนบหนังสือมอบอำนาจซึ่งติดอากรแสตมป์ตามกฎหมาย โดยมีหลักฐานแสดงตัวตนของผู้มอบอำนาจและผู้รับมอบอำนาจ ทั้งนี้ หากผู้รับมอบอำนาจเป็นบุคคลธรรมดาต้องเป็นผู้ที่บรรลุนิติภาวะตามกฎหมายแล้วเท่านั้น

(๒) สำเนาใบขึ้นทะเบียนผู้ประกอบการวิสาหกิจขนาดกลางและขนาดย่อม (SMEs) (ถ้ามี)

(๓) บัญชีเอกสารส่วนที่ ๒ ทั้งหมดที่ได้ยื่นพร้อมกับการเสนอราคาทางระบบจัดซื้อจัดจ้างภาครัฐด้วยอิเล็กทรอนิกส์ตามแบบในข้อ ๑.๗ (๒) โดยไม่ต้องแนบในรูปแบบ PDF File (Portable Document Format)

ทั้งนี้ เมื่อผู้ยื่นข้อเสนอดำเนินการแนบไฟล์เอกสารตามบัญชีเอกสารส่วนที่ ๒ ครบถ้วนถูกต้องแล้ว ระบบจัดซื้อจัดจ้างภาครัฐด้วยอิเล็กทรอนิกส์จะสร้างบัญชีเอกสารส่วนที่ ๒ ตามแบบในข้อ ๑.๗ (๒) ให้โดยผู้ยื่นข้อเสนอไม่ต้องแนบบัญชีเอกสารส่วนที่ ๒ ดังกล่าวในรูปแบบ PDF File (Portable Document Format)

๔. การเสนอราคา

๔.๑ ผู้ยื่นข้อเสนอต้องยื่นข้อเสนอ และเสนอราคาทางระบบจัดซื้อจัดจ้างภาครัฐด้วยอิเล็กทรอนิกส์ตามที่กำหนดไว้ในเอกสารประกวดราคาอิเล็กทรอนิกส์นี้ โดยไม่มีเงื่อนไขใดๆ ทั้งสิ้น และจะต้องกรอกข้อความให้ถูกต้องครบถ้วน พร้อมทั้งหลักฐานแสดงตัวตนและทำการยืนยันตัวตนของผู้ยื่นข้อเสนอโดยไม่ต้องแนบบใบเสนอราคาในรูปแบบ PDF File (Portable Document Format)

๔.๒ ให้ผู้ยื่นข้อเสนอจะต้องกรอกรายละเอียดการเสนอราคาในใบเสนอราคาตามแบบเอกสารประกวดราคาจ้างก่อสร้างด้วยวิธีประกวดราคาอิเล็กทรอนิกส์ (e-bidding) ข้อ ๑.๒ ให้ครบถ้วนโดยไม่ต้องยื่นใบแจ้งปริมาณงานและราคา และใบบัญชีรายการก่อสร้างในรูปแบบ PDF File (Portable Document Format)

ในการเสนอราคาให้เสนอราคาเป็นเงินบาทและเสนอราคาได้เพียงครั้งเดียวและราคาเดียว โดยเสนอราคารวม หรือราคาต่อหน่วย หรือราคาต่อรายการ ตามเงื่อนไขที่ระบุไว้ท้ายใบเสนอราคาให้ถูกต้อง ทั้งนี้ ราคารวมที่เสนอจะต้องตรงกันทั้งตัวเลขและตัวหนังสือ ถ้าตัวเลขและตัวหนังสือไม่ตรงกัน ให้ถือตัวหนังสือเป็นสำคัญ โดยคิดราคารวมทั้งสิ้นซึ่งรวมค่าภาษีมูลค่าเพิ่ม ภาษีอากรอื่น และค่าใช้จ่ายทั้งปวงไว้แล้ว

ราคาที่เสนอจะต้องเสนอกำหนดยื่นราคาไม่น้อยกว่า ๙๐ วัน ตั้งแต่วันเสนอราคาโดยภายในกำหนดยื่นราคา ผู้ยื่นข้อเสนอต้องรับผิดชอบราคาที่ตนได้เสนอไว้และจะถอนการเสนอราคามีได้

๔.๓ ผู้ยื่นข้อเสนอจะต้องเสนอกำหนดเวลาดำเนินการก่อสร้างแล้วเสร็จไม่เกิน ๙๐ วัน นับถัดจากวันลงนามในสัญญาจ้างหรือจากวันที่ได้รับหนังสือแจ้งจาก จังหวัด ให้เริ่มทำงาน

๔.๔ ก่อนเสนอราคา ผู้ยื่นข้อเสนอควรตรวจสอบร่างสัญญา ร่างรายละเอียดขอบเขตของงานทั้งโครงการ (Terms of Reference : TOR) ให้ถี่ถ้วนและเข้าใจเอกสารประกวดราคาจ้างอิเล็กทรอนิกส์ทั้งหมดเสียก่อนที่จะตกลงยื่นข้อเสนอตามเงื่อนไขในเอกสารประกวดราคาจ้างอิเล็กทรอนิกส์

๔.๕ ผู้ยื่นข้อเสนอจะต้องยื่นข้อเสนอและเสนอราคาทางระบบจัดซื้อจัดจ้างภาครัฐด้วยอิเล็กทรอนิกส์ในวันที่ ระหว่างเวลา น. ถึง น. และเวลาในการเสนอราคาให้ถือตามเวลา

ของระบบจัดซื้อจัดจ้างภาครัฐด้วยอิเล็กทรอนิกส์เป็นเกณฑ์

เมื่อพ้นกำหนดเวลายื่นข้อเสนอและเสนอราคาแล้ว จะไม่รับเอกสารการยื่นข้อเสนอและเสนอราคาใดๆ โดยเด็ดขาด

๔.๖ ผู้ยื่นข้อเสนอต้องจัดทำเอกสารสำหรับใช้ในการเสนอราคาในรูปแบบไฟล์เอกสารประเภท PDF File (Portable Document Format) โดยผู้ยื่นข้อเสนอต้องเป็นผู้รับผิดชอบตรวจสอบความครบถ้วน ถูกต้อง และชัดเจนของเอกสาร PDF File ก่อนที่จะยืนยันการเสนอราคา แล้วจึงส่งข้อมูล (Upload) เพื่อเป็นการเสนอราคาให้แก่จังหวัด ผ่านทางระบบจัดซื้อจัดจ้างภาครัฐด้วยอิเล็กทรอนิกส์

๔.๗ คณะกรรมการพิจารณาผลการประกวดราคาอิเล็กทรอนิกส์จะดำเนินการตรวจสอบคุณสมบัติของผู้ยื่นข้อเสนอแต่ละรายว่า เป็นผู้ยื่นข้อเสนอที่มีผลประโยชน์ร่วมกันกับผู้ยื่นเสนอรายอื่นตามข้อ ๑.๖ (๑) หรือไม่ หากปรากฏว่าผู้ยื่นเสนอรายใดเป็นผู้ยื่นข้อเสนอที่มีผลประโยชน์ร่วมกันกับผู้ยื่นเสนอรายอื่น คณะกรรมการฯ จะตัดรายชื่อผู้ยื่นข้อเสนอราคาที่มีผลประโยชน์ร่วมกันนั้นออกจากการเป็นผู้ยื่นข้อเสนอ

หากปรากฏต่อคณะกรรมการพิจารณาผลการประกวดราคาอิเล็กทรอนิกส์ว่า ก่อนหรือในขณะที่มีการพิจารณาข้อเสนอ มีผู้ยื่นเสนอรายใดกระทำการอันเป็นการขัดขวางการแข่งขันอย่างเป็นธรรมตามข้อ ๑.๖ (๒) และคณะกรรมการฯ เชื่อว่ามีการกระทำความผิดอันเป็นการขัดขวางการแข่งขันอย่างเป็นธรรม คณะกรรมการฯ จะตัดรายชื่อผู้ยื่นเสนอรายนั้นออกจากการเป็นผู้ยื่นข้อเสนอ และจังหวัด จะพิจารณาลงโทษผู้ยื่นข้อเสนอดังกล่าวเป็นผู้ทำงาน เว้นแต่ จังหวัด จะพิจารณาเห็นว่าผู้ยื่นเสนอรายนั้น มิใช่เป็น ผู้ริเริ่มให้มีการกระทำความผิดดังกล่าวและได้ให้ความร่วมมือเป็นประโยชน์ต่อการพิจารณาของจังหวัด

๔.๘ ผู้ยื่นข้อเสนอจะต้องปฏิบัติ ดังนี้

(๑) ปฏิบัติตามเงื่อนไขที่ระบุไว้ในเอกสารประกวดราคาอิเล็กทรอนิกส์

(๒) ราคาที่เสนอจะต้องเป็นราคาที่รวมภาษีมูลค่าเพิ่ม และภาษีอื่นๆ (ถ้ามี) รวมค่าใช้จ่ายที่ส่งไปเรียบร้อยแล้ว

(๓) ผู้ยื่นข้อเสนอจะต้องลงทะเบียนเพื่อเข้าสู่กระบวนการเสนอราคา ตามวันเวลาที่กำหนด

(๔) ผู้ยื่นข้อเสนอจะถอนการเสนอราคาที่เสนอแล้วไม่ได้

(๕) ผู้ยื่นข้อเสนอต้องศึกษาและทำความเข้าใจในระบบและวิธีการเสนอราคาด้วยวิธีประกวดราคาอิเล็กทรอนิกส์ ของกรมบัญชีกลางที่แสดงไว้ในเว็บไซต์ www.gprocurement.go.th

๔.๙ คู่สัญญาต้องจัดทำแผนการทำงานมาให้ภายใน ๕ วัน นับถัดจากวันลงนามในสัญญา โดยจัดทำแผนการทำงานตามเอกสารแนบท้ายเอกสารประกวดราคาอิเล็กทรอนิกส์ เว้นแต่เป็นกรณีสัญญาที่มีวงเงินไม่เกิน ๕๐๐,๐๐๐ บาท ทั้งนี้ แผนการทำงานให้ถือเป็นเอกสารส่วนหนึ่งของสัญญา

๔.๑๐ ผู้ยื่นข้อเสนอที่เป็นผู้ชนะการเสนอราคาต้องจัดทำแผนการใช้วัสดุที่ผลิตในประเทศ และแผนการใช้เหล็กที่ผลิตในประเทศ โดยยื่นให้หน่วยงานของรัฐภายใน ๖๐ วัน นับถัดจากวันลงนามในสัญญา

๕. หลักเกณฑ์และสิทธิในการพิจารณา

๕.๑ การพิจารณาผลการยื่นข้อเสนอประกวดราคาอิเล็กทรอนิกส์ครั้งนี้ จังหวัดจะพิจารณาตัดสินโดยใช้หลักเกณฑ์ ราคา

๕.๒ การพิจารณาผู้ชนะการยื่นข้อเสนอ

กรณีใช้หลักเกณฑ์ราคาในการพิจารณาผู้ชนะการยื่นข้อเสนอ จังหวัด จะพิจารณาจากราคารวม

๕.๓ หากผู้ยื่นข้อเสนอรายใดมีคุณสมบัติไม่ถูกต้องตามข้อ ๒ หรือยื่นหลักฐานการยื่นข้อเสนอไม่ถูกต้อง หรือไม่ครบถ้วนตามข้อ ๓ หรือยื่นข้อเสนอไม่ถูกต้องตามข้อ ๔ แล้ว คณะกรรมการพิจารณาผล การประกวดราคาอิเล็กทรอนิกส์จะไม่รับพิจารณาข้อเสนอของผู้ยื่นข้อเสนอรายนั้น เว้นแต่ผู้ยื่นข้อเสนอรายใดเสนอเอกสารทางเทคนิคหรือรายละเอียดคุณลักษณะเฉพาะของพัสดุที่จะจ้างไม่ครบถ้วน หรือเสนอรายละเอียดแตกต่างไปจากเงื่อนไขที่กำหนดไว้ในประกาศและเอกสารประกวดราคาอิเล็กทรอนิกส์ ในส่วนที่มีสาระสำคัญและความแตกต่างนั้น ไม่มีผลทำให้เกิดการได้เปรียบเสียเปรียบต่อผู้ยื่นข้อเสนอรายอื่น หรือเป็นการผิดพลาดเล็กน้อย คณะกรรมการฯ อาจพิจารณาผ่อนปรนการตัดสินผู้ยื่นข้อเสนอรายนั้น

๕.๔ จังหวัดสงวนสิทธิ์ไม่พิจารณาข้อเสนอของผู้ยื่นข้อเสนอโดยไม่มีการผ่อนผัน ในกรณีดังต่อไปนี้

(๑) ไม่กรอกชื่อผู้ยื่นข้อเสนอในการเสนอราคาทางระบบจัดซื้อจัดจ้างด้วยอิเล็กทรอนิกส์

(๒) เสนอรายละเอียดแตกต่างไปจากเงื่อนไขที่กำหนดในเอกสารประกวดราคาอิเล็กทรอนิกส์ที่เป็นสาระสำคัญ หรือมีผลทำให้เกิดความได้เปรียบเสียเปรียบแก่ผู้ยื่นข้อเสนอรายอื่น

๕.๕ ในการตัดสินการประกวดราคาอิเล็กทรอนิกส์หรือในการทำสัญญา คณะกรรมการพิจารณาผลการประกวดราคาอิเล็กทรอนิกส์หรือจังหวัด มีสิทธิให้ผู้ยื่นข้อเสนอชี้แจงข้อเท็จจริงเพิ่มเติมได้ จังหวัดมีสิทธิที่จะไม่รับข้อเสนอ ไม่รับราคา หรือไม่ทำสัญญา หากข้อเท็จจริงดังกล่าวไม่เหมาะสมหรือไม่ถูกต้อง

๕.๖ จังหวัดทรงไว้ซึ่งสิทธิที่จะไม่รับราคาต่ำสุด หรือราคาหนึ่งราคาใด หรือราคาที่เสนอทั้งหมดก็ได้ และอาจพิจารณาเลือกจ้างในจำนวน หรือขนาด หรือเฉพาะรายการหนึ่งรายการใด หรืออาจจะยกเลิก การประกวดราคาอิเล็กทรอนิกส์โดยไม่พิจารณาจัดจ้างเลยก็ได้ สุดท้ายจะพิจารณา ทั้งนี้ เพื่อประโยชน์ของทางราชการเป็นสำคัญ และให้ถือว่าการตัดสินของจังหวัดเป็นเด็ดขาดผู้ยื่นข้อเสนอจะเรียกร้องค่าใช้จ่าย หรือค่าเสียหายใดๆ มิได้ รวมทั้ง จังหวัดจะพิจารณายกเลิกการประกวดราคาอิเล็กทรอนิกส์และลงโทษผู้ยื่นข้อเสนอเป็นผู้ทำงาน ไม่ว่าจะเป็นผู้ยื่นข้อเสนอที่ได้รับการคัดเลือกหรือไม่ก็ตาม หากมีเหตุที่เชื่อถือได้ว่าผู้ยื่นข้อเสนอกระทำการโดยไม่สุจริต เช่น การเสนอเอกสารอันเป็นเท็จ หรือใช้ข้อมูลบุคคลธรรมดา หรือนิติบุคคลอื่นมาเสนอราคาแทน เป็นต้น

ในกรณีที่ผู้ยื่นข้อเสนอรายที่เสนอราคาต่ำสุด เสนอราคาต่ำจนคาดหมายได้ว่าไม่อาจดำเนินงานตามเอกสารประกวดราคาอิเล็กทรอนิกส์ได้ คณะกรรมการพิจารณาผลการประกวดราคาอิเล็กทรอนิกส์หรือจังหวัด จะให้ผู้ยื่นข้อเสนอนั้นชี้แจงและแสดงหลักฐานที่ทำให้เชื่อได้ว่าผู้ยื่นข้อเสนอสามารถดำเนินงานตามเอกสารประกวดราคาอิเล็กทรอนิกส์ให้เสร็จสมบูรณ์ หากคำชี้แจงไม่เป็นที่รับฟังได้ จังหวัดมีสิทธิที่จะไม่รับข้อเสนอหรือไม่รับราคาของผู้ยื่นข้อเสนอรายนั้น ทั้งนี้ผู้ยื่นข้อเสนอดังกล่าวไม่มีสิทธิเรียกร้องค่าใช้จ่ายหรือค่าเสียหายใดๆ จากจังหวัด

๕.๗ ก่อนลงนามในสัญญา จังหวัด อาจประกาศยกเลิกการประกวดราคาอิเล็กทรอนิกส์ หากปรากฏว่ามีการกระทำที่เข้าลักษณะผู้ยื่นข้อเสนอที่ชนะการประกวดราคาหรือที่ได้รับการคัดเลือกมีผลประโยชน์ร่วมกัน หรือมีส่วนได้เสียกับผู้ยื่นข้อเสนอรายอื่น หรือขัดขวางการแข่งขันอย่างเป็นธรรม หรือสมยอมกันกับผู้ยื่นข้อเสนอรายอื่น หรือเจ้าหน้าที่ในการเสนอราคา หรือสื่อว่ากระทำการทุจริตอื่นใดในการเสนอราคา

๕.๘ หากผู้ยื่นข้อเสนอซึ่งเป็นผู้ประกอบการ SMEs เสนอราคาสูงกว่าราคาต่ำสุดของผู้ยื่นข้อเสนอรายอื่นที่ไม่เกินร้อยละ ๑๐ ให้หน่วยงานของรัฐจัดซื้อจัดจ้างจากผู้ประกอบการ SMEs ดังกล่าว โดยจัดเรียงลำดับผู้ยื่นข้อเสนอซึ่งเป็นผู้ประกอบการ SMEs ซึ่งเสนอราคาสูงกว่าราคาต่ำสุดของผู้ยื่นข้อเสนอรายอื่นไม่เกินร้อยละ ๑๐ ที่จะเรียกมาทำสัญญาไม่เกิน ๓ ราย

ผู้ยื่นข้อเสนอที่เป็นกิจการร่วมค้าที่จะได้สิทธิตามวรรคหนึ่ง ผู้เข้าร่วมค้าทุกรายจะต้องเป็นผู้ประกอบการ SMEs

ทั้งนี้ ผู้ประกอบการ SMEs ที่จะได้แต้มต่อด้านราคาตามวรรคหนึ่ง จะต้องมีวงเงินสัญญาสะสมตามปีปฏิทินรวมกับราคาที่เสนอในครั้งแล้ว มีมูลค่ารวมกันไม่เกินมูลค่าของรายได้ตามขนาดที่ขึ้นทะเบียนไว้กับ สสว.

๕.๙ หากผู้ยื่นข้อเสนอซึ่งมิใช่ผู้ประกอบการ SMEs แต่เป็นบุคคลธรรมดาที่ถือสัญชาติไทยหรือนิติบุคคลที่จัดตั้งขึ้นตามกฎหมายไทยเสนอราคาสูงกว่าราคาต่ำสุดของผู้ยื่นข้อเสนอซึ่งเป็นผู้ประกอบการ SMEs ที่มีได้ถือสัญชาติไทยหรือนิติบุคคลที่จัดตั้งขึ้นตามกฎหมายของต่างประเทศไม่เกินร้อยละ ๓ ให้หน่วยงานของรัฐจัดซื้อหรือจัดจ้างจากผู้ยื่นข้อเสนอซึ่งเป็นผู้ประกอบการ SMEs ที่มีได้ถือสัญชาติไทยหรือนิติบุคคลที่จัดตั้งขึ้นตามกฎหมายไทยดังกล่าว

ผู้ยื่นข้อเสนอที่เป็นกิจการร่วมค้าที่จะได้สิทธิตามวรรคหนึ่ง ผู้เข้าร่วมค้าทุกรายจะต้องเป็นผู้ประกอบการ SMEs ที่มีได้ถือสัญชาติไทยหรือนิติบุคคลที่จัดตั้งขึ้นตามกฎหมายไทย

๖. การทำสัญญาจ้างก่อสร้าง

ผู้ชนะการประกวดราคาอิเล็กทรอนิกส์จะต้องทำสัญญาจ้างตามแบบสัญญา ดังระบุในข้อ ๑.๓ หรือทำข้อตกลงเป็นหนังสือกับจังหวัด ภายใน ๗ วัน นับถัดจากวันที่ได้รับแจ้ง และจะต้องวางหลักประกันสัญญาเป็นจำนวนเงินเท่ากับร้อยละ ๕ ของราคาค่าจ้างที่ประกวดราคาอิเล็กทรอนิกส์ ให้จังหวัดยึดถือไว้ในขณะทำสัญญาโดยใช้หลักประกันอย่างหนึ่งอย่างใด ดังต่อไปนี้

๖.๑ เงินสด

๖.๒ เช็คหรือตราพดที่ธนาคารเซ็นส่งจ่าย ซึ่งเป็นเช็คหรือตราพดที่ลงวันที่ที่ใช้เช็ค หรือตราพดนั้น ชำระต่อเจ้าหน้าที่ในวันทำสัญญา หรือก่อนวันนั้นไม่เกิน ๓ วันทำการ

๖.๓ หนังสือค้ำประกันของธนาคารภายในประเทศ ตามตัวอย่างที่คณะกรรมการนโยบายกำหนด ดังระบุในข้อ ๑.๔ (๒) หรือจะเป็นหนังสือค้ำประกันอิเล็กทรอนิกส์ตามวิธีการที่กรมบัญชีกลางกำหนด

๖.๔ หนังสือค้ำประกันของบริษัทเงินทุน หรือบริษัทเงินทุนหลักทรัพย์ที่ได้รับอนุญาตให้ประกอบกิจการเงินทุนเพื่อการพาณิชย์และประกอบธุรกิจค้ำประกันตามประกาศของธนาคารแห่งประเทศไทย ตามรายชื่อบริษัทเงินทุนที่ธนาคารแห่งประเทศไทยแจ้งเวียนให้ทราบ โดยอนุโลมให้ใช้ตามตัวอย่างหนังสือค้ำประกันของธนาคารที่คณะกรรมการนโยบายกำหนด ดังระบุในข้อ ๑.๔ (๒)

๖.๕ พันธบัตรรัฐบาลไทย

หลักประกันนี้จะคืนให้ โดยไม่มีดอกเบี้ยภายใน ๑๕ วันนับถัดจากวันที่ผู้ชนะการประกวดราคาอิเล็กทรอนิกส์ (ผู้รับจ้าง) พ้นจากข้อผูกพันตามสัญญาจ้างแล้ว

๗. ค่าจ้างและการจ่ายเงิน

จังหวัดจะจ่ายค่าจ้างซึ่งได้รวมภาษีมูลค่าเพิ่ม ตลอดจนภาษีอื่น ๆ และค่าใช้จ่ายทั้งปวงแล้ว โดยถือราคาเหมารวมเป็นเกณฑ์ และกำหนดการจ่ายเงินเป็น จำนวน ๒ งวด ดังนี้

งวดที่ ๑ เป็นจำนวนเงินในอัตราร้อยละ ๔๐ ของค่าจ้าง เมื่อผู้รับจ้างได้ปฏิบัติงาน

๑.๑ รื้อถอนพื้น ค.ส.ล.เดิม ๑.๒ เทลานคอนกรีตเสริมเหล็ก จำนวนประมาณ ๕๕๐ ตร.ม. ให้แล้วเสร็จภายใน ๓๐ วัน

งวดสุดท้าย เป็นจำนวนเงินในอัตราร้อยละ ๖๐ ของค่าจ้าง เมื่อผู้รับจ้างได้ปฏิบัติงานทั้งหมดให้แล้วเสร็จเรียบร้อยตามสัญญาหรือข้อตกลงจ้างเป็นหนังสือ รวมทั้งทำสถานที่ก่อสร้างให้สะอาดเรียบร้อย

๘. อัตราค่าปรับ

ค่าปรับตามสัญญาจ้างแนบท้ายเอกสารประกวดราคาอิเล็กทรอนิกส์นี้ หรือข้อตกลงจ้างเป็นหนังสือจะกำหนด ดังนี้

๘.๑ กรณีที่ผู้รับจ้างนำงานที่รับจ้างไปจ้างช่วงให้ผู้อื่นทำอีกทอดหนึ่ง โดยไม่ได้รับอนุญาตจากจังหวัด จะกำหนดค่าปรับสำหรับการฝ่าฝืนดังกล่าวเป็นจำนวนร้อยละ ๑๐.๐๐ ของวงเงินของงานจ้างช่วงนั้น

๘.๒ กรณีที่ผู้รับจ้างปฏิบัติผิดสัญญาจ้างก่อสร้าง นอกเหนือจากข้อ ๘.๑ จะกำหนดค่าปรับเป็นรายวันเป็นจำนวนเงินตายตัวในอัตราร้อยละ ๐.๑๐ ของราคางานจ้าง

๙. การรับประกันความชำรุดบกพร่อง

ผู้ชนะการประกวดราคาอิเล็กทรอนิกส์ซึ่งได้ทำสัญญาจ้าง ตามแบบ ดังระบุในข้อ ๑.๓ หรือข้อตกลงจ้างเป็นหนังสือแล้วแต่กรณี จะต้องรับประกันความชำรุดบกพร่องของงานจ้างที่เกิดขึ้นภายในระยะเวลา ไม่น้อยกว่า ๒ ปี นับถัดจากวันที่จังหวัดได้รับมอบงาน โดยต้องบริหารจัดการซ่อมแซมแก้ไขให้ใช้การได้ดีดังเดิมภายใน ๗ วัน นับถัดจากวันที่ได้รับแจ้งความชำรุดบกพร่อง

๑๐. ข้อสงวนสิทธิในการยื่นข้อเสนอและอื่น ๆ

๑๐.๑ เงินค่าจ้างสำหรับงานจ้างครั้งนี้ ได้มาจากงบค่าเสื่อม ปิงบประมาณ ๒๕๖๖ ปิงบประมาณ พ.ศ.๒๕๖๖

การลงนามในสัญญาจะกระทำต่อเมื่อ จังหวัดได้รับอนุมัติเงินค่าก่อสร้างจากงบค่าเสื่อม ปิงบประมาณ พ.ศ. ๒๕๖๖

๑๐.๒ เมื่อจังหวัดได้คัดเลือกผู้ยื่นข้อเสนอรายใดให้เป็นผู้รับจ้าง และได้ตกลงจ้าง ตามการประกวดราคาอิเล็กทรอนิกส์แล้ว ถ้าผู้รับจ้างจะต้องส่งหรือนำสิ่งของมาเพื่องานจ้างดังกล่าวเข้ามาจากต่างประเทศ และของนั้นต้องนำเข้ามาโดยทางเรือในเส้นทางที่มีเรือไทยเดินอยู่ และสามารถให้บริการรับขนได้ตามที่รัฐมนตรีว่าการกระทรวงคมนาคมประกาศกำหนด ผู้ยื่นข้อเสนอซึ่งเป็นผู้รับจ้างจะต้องปฏิบัติตามกฎหมายว่าด้วยการส่งเสริมการพาณิชย์นาวี ดังนี้

(๑) แฉ่งการส่งหรือนำสิ่งของดังกล่าวเข้ามาจากต่างประเทศต่อกรมเจ้าท่า ภายใน ๗ วัน นับตั้งแต่วันที่ผู้รับจ้างส่งหรือซื้อของจากต่างประเทศ เว้นแต่เป็นของที่รัฐมนตรีว่าการกระทรวงคมนาคมประกาศยกเว้นให้บรรทุกโดยเรืออื่นได้

(๒) จัดการให้สิ่งของดังกล่าวบรรทุกโดยเรือไทย หรือเรือที่มีสิทธิเช่นเดียวกับเรือไทยจากต่างประเทศมายังประเทศไทย เว้นแต่จะได้รับอนุญาตจากกรมเจ้าท่า ให้บรรทุกสิ่งของนั้น โดยเรืออื่นที่มีใช่เรือไทย ซึ่งจะต้องได้รับอนุญาตเช่นนั้นก่อนบรรทุกของลงเรืออื่น หรือเป็นของที่รัฐมนตรีว่าการกระทรวงคมนาคมประกาศยกเว้นให้บรรทุกโดยเรืออื่น

(๓) ในกรณีที่ไม่ปฏิบัติตาม (๑) หรือ (๒) ผู้รับจ้างจะต้องรับผิดชอบตามกฎหมายว่าด้วยการส่งเสริมการพาณิชย์นาวี

๑๐.๓ ผู้ยื่นข้อเสนอซึ่งจังหวัดได้คัดเลือกแล้ว ไม่ไปทำสัญญาหรือข้อตกลงจ้างเป็นหนังสือภายในเวลาที่กำหนดดังระบุไว้ในข้อ ๗ จังหวัดจะริบหลักประกันการยื่นข้อเสนอ หรือเรียกธ้องจากผู้ออกหนังสือค้ำประกัน การยื่นข้อเสนอทันที และอาจพิจารณาเรียกธ้องให้ชดใช้ความเสียหายอื่น (ถ้ามี) รวมทั้งจะพิจารณาให้เป็นผู้ทำงาน ตามระเบียบกระทรวงการคลังว่าด้วยการจัดซื้อจัดจ้างและการบริหารพัสดุภาครัฐ

๑๐.๔ จังหวัดสงวนสิทธิ์ที่จะแก้ไขเพิ่มเติมเงื่อนไข หรือข้อกำหนดในแบบสัญญาหรือข้อตกลงจ้างเป็นหนังสือให้เป็นไปตามความเห็นของสำนักงานอัยการสูงสุด (ถ้ามี)

๑๐.๕ ในกรณีที่เอกสารแนบท้ายเอกสารประกวดราคาอิเล็กทรอนิกส์นี้ มีความขัดหรือแย้งกันผู้ยื่นข้อเสนอจะต้องปฏิบัติตามคำวินิจฉัยของจังหวัด คำวินิจฉัยดังกล่าวให้ถือเป็นที่สุด และผู้ยื่นข้อเสนอไม่มีสิทธิเรียกร้องค่าใช้จ่ายใดๆ เพิ่มเติม

๑๐.๖ จังหวัด อาจประกาศยกเลิกการจัดจ้างในกรณีต่อไปนี้ได้ โดยที่ผู้ยื่นข้อเสนอจะเรียกร้องค่าเสียหายใดๆ จากจังหวัดไม่ได้

(๑) จังหวัดไม่ได้รับการจัดสรรเงินที่จะใช้ในการจัดจ้างหรือได้รับจัดสรรแต่ไม่เพียงพอที่จะทำการจัดจ้างครั้งนี้ต่อไป

(๒) มีการกระทำที่เข้าลักษณะผู้ยื่นข้อเสนอที่ชนะการจัดจ้างหรือที่ได้รับการคัดเลือกมีผลประโยชน์ร่วมกัน หรือมีส่วนได้เสียกับผู้ยื่นข้อเสนอรายอื่น หรือขัดขวางการแข่งขันอย่างเป็นธรรม หรือสมยอมกันกับผู้ยื่นข้อเสนอรายอื่น หรือเจ้าหน้าที่ในการเสนอราคา หรือถือว่ากระทำการทุจริตอื่นใดในการเสนอราคา

(๓) การทำการจัดจ้างครั้งนี้ต่อไปอาจก่อให้เกิดความเสียหายแก่จังหวัด หรือกระทบต่อประโยชน์สาธารณะ

(๔) กรณีอื่นในทำนองเดียวกับ (๑) (๒) หรือ (๓) ตามที่กำหนดในกฎกระทรวงซึ่งออกตามความในกฎหมายว่าด้วยการจัดซื้อจัดจ้างและการบริหารพัสดุภาครัฐ

๑๑. การปรับราคาค่างานก่อสร้าง

การปรับราคาค่างานก่อสร้างตามสูตรการปรับราคาดังระบุในข้อ ๑.๕ จะนำมาใช้ในกรณีที่ค่างานก่อสร้างลดลงหรือเพิ่มขึ้น โดยวิธีการต่อไปนี้

ตามเงื่อนไข หลักเกณฑ์ สูตรและวิธีคำนวณที่ใช้กับสัญญาแบบปรับราคาได้ตามมติคณะรัฐมนตรีเมื่อวันที่ ๒๒ สิงหาคม ๒๕๓๒ เรื่อง การพิจารณาช่วยเหลือผู้ประกอบการอาชีพงานก่อสร้าง ตามหนังสือสำนักเลขาธิการคณะรัฐมนตรี ที่ นร ๐๒๐๓/ว ๑๐๙ ลงวันที่ ๒๔ สิงหาคม ๒๕๓๒

สูตรการปรับราคา (สูตรค่า K) จะต้องคงที่ที่ระดับที่กำหนดไว้ในวันแล้วเสร็จตามที่กำหนดไว้ในสัญญา หรือภายในระยะเวลาที่จังหวัดได้ขยายออกไป โดยจะใช้สูตรของทางราชการที่ได้ระบุในข้อ ๑.๕

๑๒. การปฏิบัติตามกฎหมายและระเบียบ

ในระหว่างระยะเวลาการก่อสร้าง ผู้ยื่นข้อเสนอที่ได้รับการคัดเลือกให้เป็นผู้รับจ้างต้องปฏิบัติตามหลักเกณฑ์ที่กฎหมายและระเบียบได้กำหนดไว้โดยเคร่งครัด

๑๓. การประเมินผลการปฏิบัติงานของผู้ประกอบการ

จังหวัด สามารถนำผลการปฏิบัติงานแล้วเสร็จตามสัญญาของผู้ยื่นข้อเสนอที่ได้รับการคัดเลือกให้เป็นผู้รับจ้างเพื่อนำมาประเมินผลการปฏิบัติงานของผู้ประกอบการ

ทั้งนี้ หากผู้ยื่นข้อเสนอที่ได้รับการคัดเลือกไม่ผ่านเกณฑ์ที่กำหนดจะถูกระงับการยื่นข้อเสนอหรือทำสัญญากับจังหวัด ไว้ชั่วคราว

จังหวัดศรีสะเกษ

มิถุนายน ๒๕๖๖

ตารางแสดงวงเงินงบประมาณที่ได้รับจัดสรรและราคากลางในงานจ้างก่อสร้าง

1. ชื่อโครงการ จ้างซ่อมแซมปรับปรุงบริเวณทางด้านหน้าตึกอุบัติเหตุฉุกเฉิน
2. หน่วยงานเจ้าของโครงการ โรงพยาบาลอุ้มผางพิจัย จังหวัดศรีสะเกษ
3. วงเงินงบประมาณที่ได้รับจัดสรร 700,000 บาท (เจ็ดแสนบาทถ้วน)
4. ลักษณะงาน (โดยสังเขป)
ลานคอนกรีตเสริมเหล็ก, รางระบายน้ำ, งานท่อกลม (ค.ส.ล.), งานพื้น (ค.ส.ล.), งานบ่อพัก (ค.ส.ล.)
5. ราคากลางคำนวณ ณ วันที่ 22 มิถุนายน 2566 เป็นเงิน 700,000 บาท (เจ็ดแสนบาทถ้วน)
6. บัญชีประมาณการราคากลาง
 - 6.1 บัญชีแสดงรายการปริมาณงานและราคา
 - 6.2 แบบสรุปค่าก่อสร้าง
 - 6.3 แบบสรุปรายละเอียดรายการ
7. รายชื่อคณะกรรมการกำหนดราคากลาง
 - 7.1 นายภัทรพล คันสร ตำแหน่ง นักเทคนิคการแพทย์ชำนาญการ ประธานกรรมการ
 - 7.2 นายเดชชัย นัตดาหิรัญ ตำแหน่ง ทันตแพทย์ชำนาญการ กรรมการ
 - 7.3 นายนพพร โสพัฒน์ ตำแหน่ง นายช่างโยธา (พนักงานราชการ) กรรมการ

แบบ สรุปราคาซ่อมแซม ปรับปรุงบริเวณทางด้านหน้าตึกอุบัติเหตุ อุบัติเหตุ
โรงพยาบาลอุทุมพรพิสัย จ.ศรีสะเกษ

ลำดับที่	รายการ	ค่าก่อสร้าง	หมายเหตุ
1	ลานคอนกรีตเสริมเหล็ก	540,340	
2	งานวางระบายน้ำ	138,699	
3	งานท่อกลม (ค.ส.ล.)	17,310	
4	งานพื้น (ค.ส.ล.)	6,795	
5	งานบ่อพัก (ค.ส.ล.)	14,823	
	รวมค่าก่อสร้างทั้งโครงการ/งานซ่อมแซมปรับปรุง	717,967	
สรุป	ปรับราคาให้เหมาะสม	700,000	

หมายเหตุ

- ปริมาณงานใน BOQ.นี้ไม่สามารถนำไปใช้อ้างอิงในการก่อสร้างจริงได้ ผู้เสนอราคาต้องเสนอตามแบบรูปและเอกสารรายการประกอบแบบที่กำหนด
- หากต้องการ ใช้ BOQ.นี้ให้ผู้เสนอราคา กรอกรายละเอียดในการเสนอราคา จะต้องลบปริมาณวัสดุและราคาออกก่อน

คณะกรรมการกำหนดราคากลาง

- 1.นายภัทรพล คันสร นักเทคนิคการแพทย์ชำนาญการ
- 2.นายเดชชัย นิตดาหิรัญ ทันทแพทย์ชำนาญการ
- 3.นายพนพร โสพัฒน์ นายช่างโยธา (พนักงานราชการ)

ประธานกรรมการ.....
กรรมการ.....
กรรมการ.....

สรุปผลการประมาณราคาก่อสร้าง

โครงการก่อสร้าง	ลานคอนกรีตเสริมเหล็ก	เอกสารเพิ่มเติม เลขที่ รพ.อุทุมพรพิสัย	01/2566
สถานที่ก่อสร้าง	โรงพยาบาลอุทุมพรพิสัย จังหวัดศรีสะเกษ		

รายการ	ราคาก่อสร้าง	หมายเหตุ
1. ราคาค่าวัสดุและแรงงาน	413,927	
2. ราคารวมค่า Factor .F 1.3054	540,340	
รวมเป็นเงิน	540,340	
ปรับราคาให้เหมาะสม	540,340	

หมายเหตุ ปริมาณงานที่ปรากฏในบัญชีแสดงปริมาณวัสดุนี้ไม่สามารถนำไปใช้และอ้างอิงในการก่อสร้างจริงได้ หากประสงค์จะใช้แบบฟอร์มบัญชีแสดงปริมาณวัสดุ และราคานี้ให้ผู้เสนอราคากรอรายละเอียดในการเสนอราคา ต้องลบปริมาณวัสดุ และราคาออกทั้งหมดก่อน

คณะกรรมการกำหนดราคากลาง

- นายภัทรพล คันสร นักเทคนิคการแพทย์ชำนาญการ
- นายเดชชัย นัตดาหิรัญ ทันทแพทย์ชำนาญการ
- นายณนพพร โสพัฒน์ นายช่างโยธา (พนักงานราชการ)

ประธานกรรมการ.....
กรรมการ.....
กรรมการ.....

บัญชีแสดงรายการประมาณราคา

แผ่นที่ 3/3

ลำดับ	รายการ	หน่วย	จำนวน	ราคาวัสดุ		ค่าแรงงาน		ราคารวม
				ต่อหน่วย	รวมวัสดุ	ต่อหน่วย	รวมค่าแรง	
	ลานคอนกรีตเสริมเหล็ก คัดที่ 60 ตร.ม. กว้าง 6 ม. ยาว 10 ม.หนา 0.15 ม.							
1	งานปรับพื้นที่ (รื้อถอน)	ตร.ม.	60	-	-	10	600	600
2	คอนกรีต 210 ksc. (ทรงกระบอก)	ลบ.ม.	9	1,861	16,749	306	2,754	19,503
3	เหล็กตะแกรง Dai 3 มม. @ 0.20 ม. #	ตร.ม.	60	17.32	1,039	2.5	150	1,189
4	ค่าแบบหล่อคอนกรีต	ตร.ม.	1.5	90	135	60	90	225
	รวม				17,923		3,594	21,517
	ลานคอนกรีตเสริมเหล็ก รวมค่าวัสดุ - แรงงาน 1 ตร.ม.							359

คณะกรรมการกำหนดราคากลาง

- 1.นายภัทรพล คันสร นักเทคนิคการแพทย์ชำนาญการ
- 2.นายเดชชัย นัสดาหิรัญ ทันตแพทย์ชำนาญการ
- 3.นายณพพร โสพัฒน์ นายช่างโยธา (พนักงานราชการ)

ประธานกรรมการ.....
กรรมการ.....
กรรมการ.....

สรุปผลการประมาณราคาก่อสร้าง

โครงการก่อสร้าง	งานวางระบายน้ำ	เอกสารเพิ่มเติม เลขที่ รพ.อุทุมพรพิสัย 01/2566
สถานที่ก่อสร้าง	โรงพยาบาลอุทุมพรพิสัย จังหวัดศรีสะเกษ	

รายการ	ราคาก่อสร้าง	หมายเหตุ
1. ราคาค่าวัสดุและแรงงาน	106,250	
2. ราคารวมค่า Factor .F 1.3054	138,699	
รวมเป็นเงิน	138,699	
ปรับราคาให้เหมาะสม	138,699	

หมายเหตุ

- ปริมาณงานใน BOQ.นี้ไม่สามารถนำไปใช้อ้างอิงในการก่อสร้างจริงได้ ผู้เสนอราคาต้องเสนอตามแบบรูปและเอกสารรายการประกอบแบบที่กำหนด
- หากต้องการใช้ BOQ.นี้ให้ผู้เสนอราคา กรอกรายละเอียดในการเสนอราคา จะต้องลบปริมาณวัสดุและราคาออก

คณะกรรมการกำหนดราคากลาง

- นายภัทรพล คันสร นักเทคนิคการแพทย์ชำนาญการ
- นายเดชชัย นิตดาหิรัญ ทันตแพทย์ชำนาญการ
- นายณพพร โสพัฒน์ นายช่างโยธา (พนักงานราชการ)

ประธานกรรมการ.....
กรรมการ.....
กรรมการ.....

แผ่นที่ 2/3

โครงการก่อสร้าง	งานวางระบายน้ำ	เอกสารเพิ่มเติม เลขที่ รพ.อุทุมพรพิสัย 01/2566	
สถานที่ก่อสร้าง	โรงพยาบาลอุทุมพรพิสัย จังหวัดศรีสะเกษ		

[illegible]

คณะกรรมการกำหนดราคากลาง

1.นายภัทรพล คันสร นักเทคนิคการแพทย์ชำนาญการ	ประธานกรรมการ.....
2.นายเดชชัย นัฏดาหิรัญ พันตแพทย์ชำนาญการ	กรรมการ.....
3.นายพนพร โสพัฒน์ นายช่างโยธา (พนักงานราชการ)	กรรมการ.....

แผ่นที่ 3/3

คณะกรรมการกำหนดราคากลาง	
1.นายภัทรพล คันสร นักเทคนิคการแพทย์ชำนาญการ	ประธานกรรมการ..... <i>5m</i>
2.นายเดชชัย นัตดาหิรัญ ทันตแพทย์ชำนาญการ	กรรมการ..... <i>10v</i>
3.นายณพพร โสพัฒน์ นายช่างโยธา (พนักงานราชการ)	กรรมการ..... <i>www.</i>

สรุปผลการประมาณราคาก่อสร้าง

โครงการก่อสร้าง	งานท่อกลม (ค.ส.ล.)	เอกสารเพิ่มเติม เลขที่ รพ.อุทุมพรพิสัย 01/2566
สถานที่ก่อสร้าง	โรงพยาบาลอุทุมพรพิสัย จังหวัดศรีสะเกษ	

รายการ	ราคาก่อสร้าง	หมายเหตุ
1. ราคาค่าวัสดุและแรงงาน	13,260	
2. ราคารวมค่า Factor .F 1.3054	17,310	
รวมเป็นเงิน	17,310	
ปรับราคาให้เหมาะสม	17,310	

คณะกรรมการกำหนดราคากลาง

- นายภัทรพล คันสร นักเทคนิคการแพทย์ชำนาญการ
- นายเดชชัย นิตดาภิรัฐ ทันตแพทย์ชำนาญการ
- นายณพพร โสพัฒน์ นายช่างโยธา (พนักงานราชการ)

ประธานกรรมการ.....
 กรรมการ.....
 กรรมการ.....

หมายเหตุ ปริมาณงานที่ปรากฏในบัญชีแสดงปริมาณวัสดุนี้ไม่สามารถนำไปใช้และอ้างอิงในการก่อสร้างจริงได้ หากประสงค์จะใช้แบบฟอร์มบัญชีแสดงปริมาณวัสดุ และราคานี้ให้ผู้เสนอราคากรอรายละเอียดในการเสนอราคา ต้องลบปริมาณวัสดุ และราคาออกทั้งหมดก่อน

บัญชีแสดงปริมาณวัสดุและราคา

แผ่นที่ 2/3

โครงการก่อสร้าง	งานท่อกลม (ค.ส.ล.)	เอกสารเพิ่มเติม เลขที่ รพ.อุทุมพรพิสัย 01/2566	
สถานที่ก่อสร้าง	โรงพยาบาลอุทุมพรพิสัย จังหวัดศรีสะเกษ		

ลำดับที่	สรุปหมวดงาน	ค่าวัสดุและค่าแรงงาน	หมายเหตุ
1	งานท่อกลม (ค.ส.ล.) คิดที่ 1 ม.	884	
	งานท่อกลม (ค.ส.ล.) คิดที่ 15 ม.	13,260	
	(รวม 1)	13,260	

คณะกรรมการกำหนดราคากลาง

- 1.นายภัทรพล คันสร นักเทคนิคการแพทย์ชำนาญการ
- 2.นายเดชชัย นิตดาภิรัฐ ทันตแพทย์ชำนาญการ
- 3.นายณพพร โสพัฒน์ นายช่างโยธา (พนักงานราชการ)

ประธานกรรมการ.....

กรรมการ.....

กรรมการ.....

บัญชีแสดงรายการประมาณราคา

แผ่นที่ 3/3

ลำดับ	รายการ	หน่วย	จำนวน	ราคาวัสดุ		ค่าแรงงาน		ราคารวม
				ต่อหน่วย	รวมวัสดุ	ต่อหน่วย	รวมค่าแรง	
1	งานท่อกลม (ค.ส.ล.) คัดที่ 1 ม. (R.C. Pipe Culverts ขนาด Dia 0.60 m.)							
	- ขุดดิน - ถมคืน	ลบ.ม.	1	0	0	99	99	99
	- งานรื้อถอน (พื้นคอนกรีตเดิม)	ตร.ม.	1	0	0	70	70	70
	- ค่าท่อกลม ค.ส.ล + ค่าขนส่ง	ม.	1	550	550	0	0	550
	- ค่าวางท่อ + ค่าเทคอนกรีตรองพื้น (ขนาดท่อ ค.ส.ล. Dia 0.60 m.)	ม.	1	0	0	165	165	165
	(รวม 1)				550		334	884
	งานท่อ (ค.ส.ล.) (1)							
	รวมค่าวัสดุ - แรงงาน ต่อ 1 ม.							884

คณะกรรมการกำหนดราคากลาง

- 1.นายภัทรพล คั่นสร นักเทคนิคการแพทย์ชำนาญการ
- 2.นายเดชชัย นัสดาหิรัญ ทันตแพทย์ชำนาญการ
- 3.นายณพพร โสพัฒน์ นายช่างโยธา (พนักงานราชการ)

ประธานกรรมการ.....
กรรมการ.....
กรรมการ.....

สรุปผลการประมาณราคาก่อสร้าง

โครงการก่อสร้าง	งานพื้น (ค.ส.ล.)	เอกสารเพิ่มเติม เลขที่ รพ.อุทุมพรพิสัย 01/2566
สถานที่ก่อสร้าง	โรงพยาบาลอุทุมพรพิสัย จังหวัดศรีสะเกษ	

รายการ	ราคาก่อสร้าง	หมายเหตุ
1. ราคาค่าวัสดุและแรงงาน	5,205	
2. ราคารวมค่า Factor .F 1.3054	6,795	
รวมเป็นเงิน	6,795	
ปรับราคาให้เหมาะสม	6,795	

คณะกรรมการกำหนดราคากลาง

- นายภัทรพล คันสร นักเทคนิคการแพทย์ชำนาญการ
- นายเดชชัย นัตดาหิรัญ ทันตแพทย์ชำนาญการ
- นายณพพร โสพัฒน์ นายช่างโยธา (พนักงานราชการ)

ประธานกรรมการ.....
 กรรมการ.....
 กรรมการ.....

หมายเหตุ ปริมาณงานที่ปรากฏในบัญชีแสดงปริมาณวัสดุนี้ไม่สามารถนำไปใช้และอ้างอิงในการก่อสร้างจริงได้ หากประสงค์จะใช้แบบฟอร์มบัญชีแสดงปริมาณวัสดุ และราคาดังนี้ให้ผู้เสนอราคากรอรายละเอียดในการเสนอราคา ต้องลบปริมาณวัสดุ และราคาออกทั้งหมดก่อน

แผ่นที่ 3/3

คณะกรรมการกำหนดราคากลาง

ประธานกรรมการ.....

กรรมการ.....

กรรมการ..... *Power*

สรุปผลการประมาณราคาก่อสร้าง

โครงการก่อสร้าง	งานบ่อพัก (คสล.)	เอกสารเพิ่มเติม เลขที่ รพ.อุทุมพรพิสัย 01/2566
สถานที่ก่อสร้าง	โรงพยาบาลอุทุมพรพิสัย จังหวัดศรีสะเกษ	

รายการ	ราคาก่อสร้าง	หมายเหตุ
1. ราคาค่าวัสดุและแรงงาน	11,355	
2. ราคารวมค่า Factor .F 1.3054	14,823	
รวมเป็นเงิน	14,823	
ปรับราคาให้เหมาะสม	14,823	

- หมายเหตุ**
- ปริมาณงานใน BOQ.นี้ไม่สามารถนำไปใช้อ้างอิงในการก่อสร้างจริงได้ ผู้เสนอราคาต้องเสนอตามแบบรูปและเอกสารรายการประกอบแบบที่กำหนด
 - หากต้องการ ใช้ BOQ.นี้ให้ผู้เสนอราคา กรอกรายละเอียดในการเสนอราคา จะต้องลบปริมาณวัสดุและราคาออกก่อน

คณะกรรมการกำหนดราคากลาง

- | | |
|---|--------------------|
| 1.นายภัทรพล คันสร นักเทคนิคการแพทย์ชำนาญการ | ประธานกรรมการ..... |
| 2.นายเดชชัย นิตดาหิรัญ ทันตแพทย์ชำนาญการ | กรรมการ..... |
| 3.นายพนพร โสพัฒน์ นายช่างโยธา (พนักงานราชการ) | กรรมการ..... |

บัญชีแสดงรายการประมาณราคา

แผ่นที่ 3/3

ลำดับ	รายการ	หน่วย	จำนวน	ราคาวัสดุ		ค่าแรงงาน		ราคารวม
				ต่อหน่วย	รวมวัสดุ	ต่อหน่วย	รวมค่าแรง	
	งานบ่อพัก ค.ส.ล. 1.00 x 1.00 ม. (สำหรับท่อกลม ค.ส.ล. Dia. 0.60 ม.)							
	- ขุดดิน - ถมคืน	ลบ.ม.	3	-	-	112	336	336
	- คอนกรีตหยาบ	ลบ.ม.	0.05	1,800	90	426	21	111
	- คอนกรีตโครงสร้าง ($f_c'=210$ ksc ทรงกระบอก)	ลบ.ม.	0.5	1,861	931	327	164	1,094
	- ไม้แบบหล่อคอนกรีต	ตร.ม.	10	260	2,600	139	1,390	3,990
	- ตะปู	กก.	2	48.81	98	-	-	98
	- เหล็กเสริมเส้นกลม RB 9 (SR - 24)	กก.	60	29.465	1,768	4.4	264	2,032
	- ลวดผูกเหล็ก	กก.	2	47.85	96	-	-	96
	- เหล็กฉากขอบบ่อ ขนาด 50 x 50 x 5 มม.	กก.	13	30.76	400	-	-	400
	- เหล็กแบน ขนาด 4" หนา 4.5 มม.	กก.	70	31.90	2,233	-	-	2,233
	- ค่าแรงงานตัดและเชื่อมประกอบฝา	กก.	83	-	-	8.5	706	706
	- งานทาสีน้ำมัน + กันสนิม	ตร.ม.	4	35	140	30	120	260
	รวม				8,355		3,000	11,355
	บ่อพัก ค.ส.ล.							
	รวมค่าวัสดุ - แรงงาน ต่อ 1 บ่อ							11,355

คณะกรรมการกำหนดราคากลาง

- นายภัทรพล คันสร นักเทคนิคการแพทย์ชำนาญการ ประธานกรรมการ.....
- นายเดชชัย นัตดาหิรัญ ทันตแพทย์ชำนาญการ กรรมการ.....
- นายพนพร โสพัฒน์ นายช่างโยธา (พนักงานราชการ) กรรมการ.....










10/1/25
 10/1/25
 10/1/25

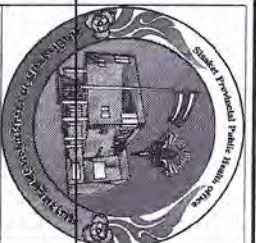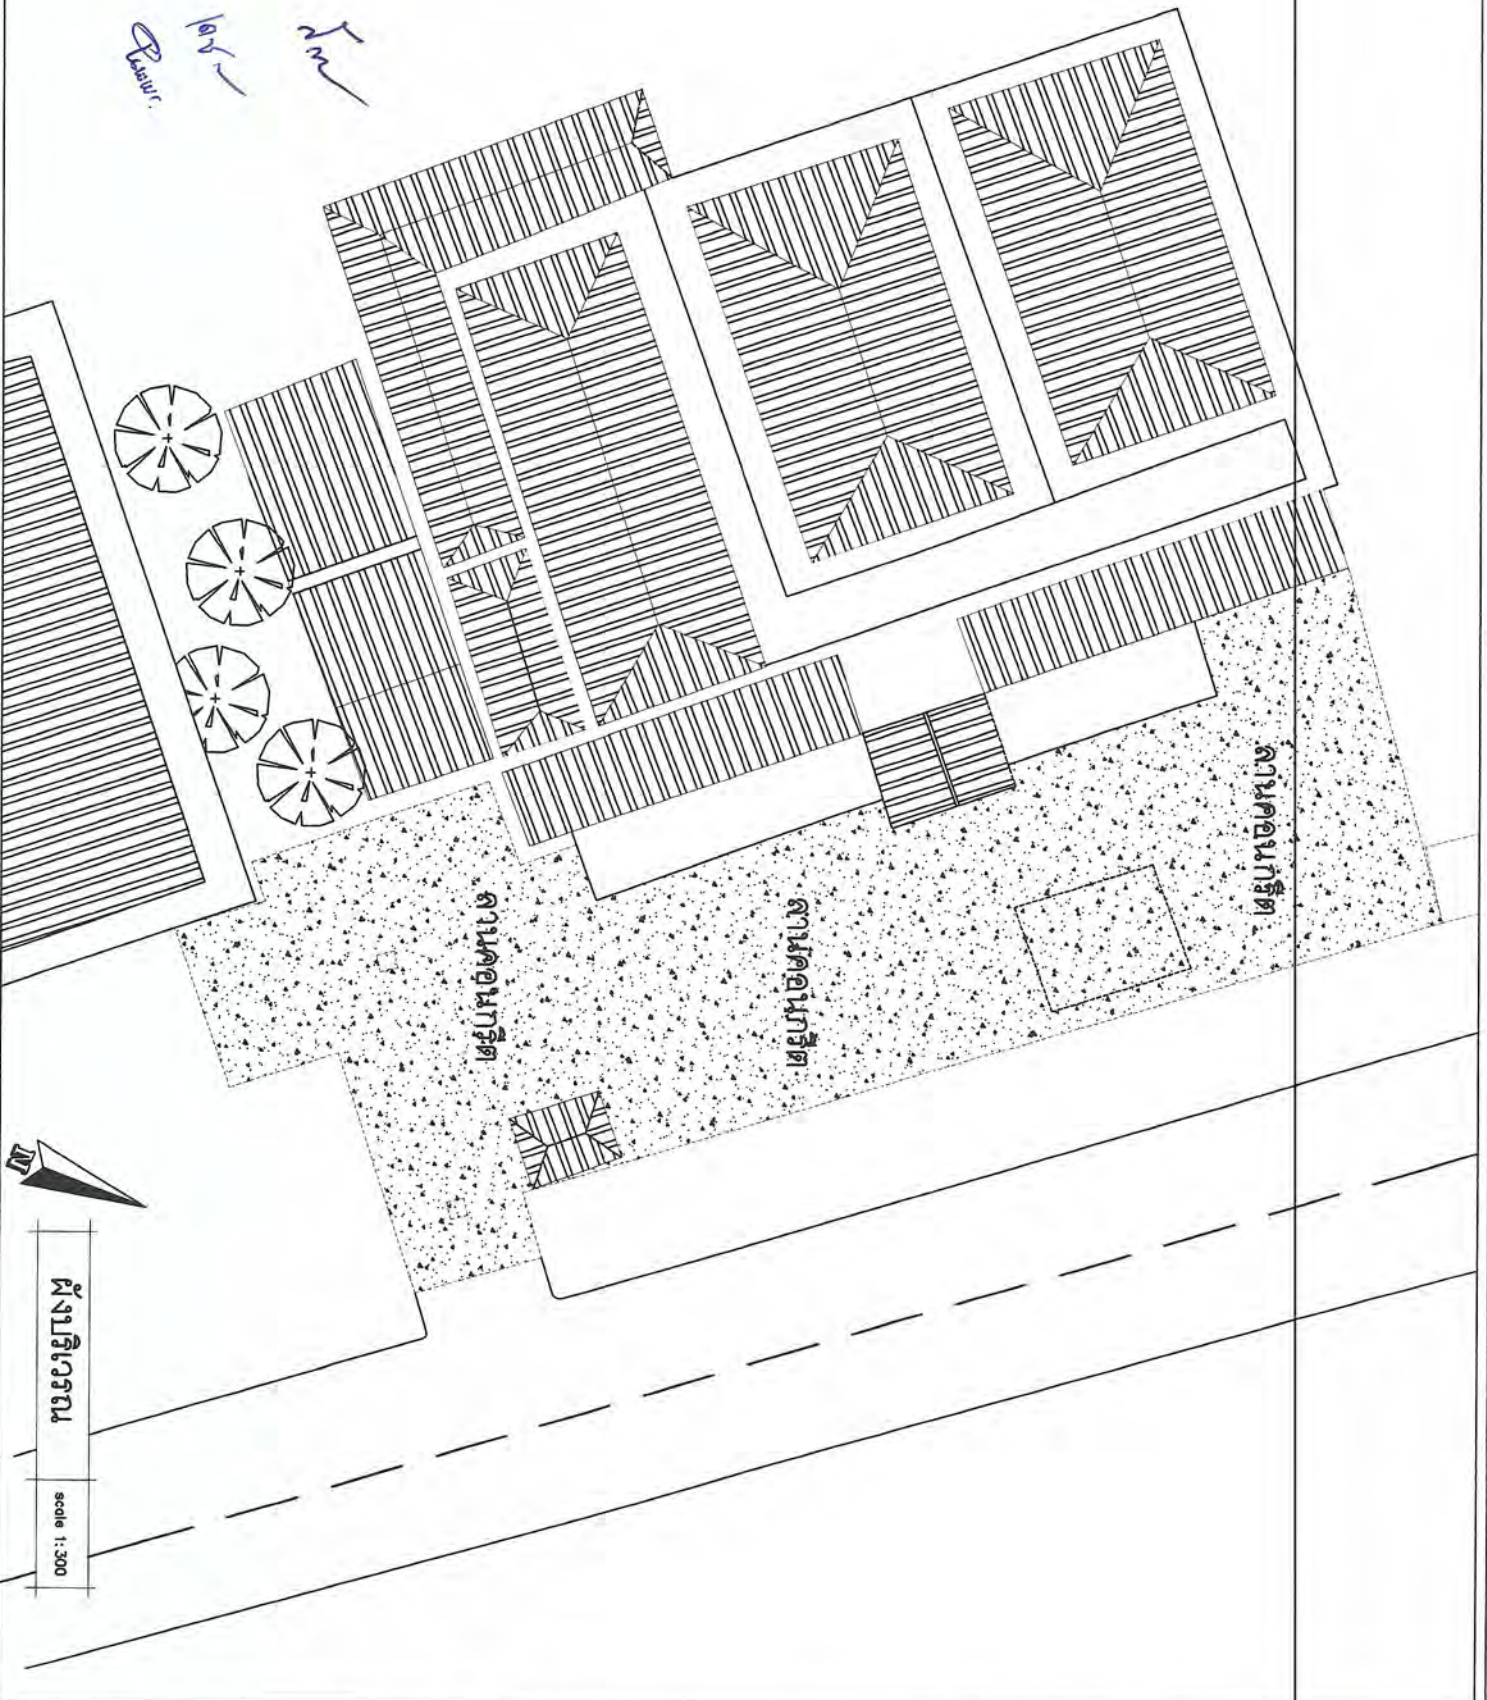

ชื่อแผนผัง

บริเวณอาคาร

โรงพยาบาล

ย่าน...

วันที่

ผู้จัดทำ

ตรวจสอบ











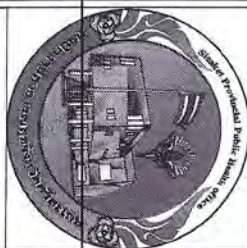











ชื่องานฉบับร่าง
 เป็นงานออกแบบเบื้องต้น
 ไม่สามารถนำไปใช้
 ในการก่อสร้างได้

วิชาสามัญ

ผู้จัดทำ

ผู้ควบคุม















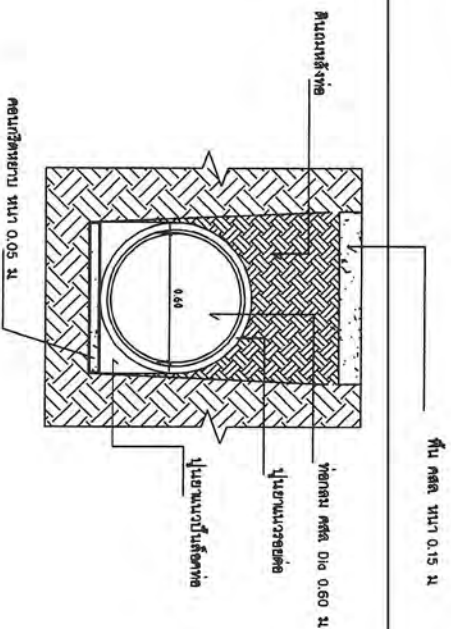


รูปตัดหน้า คสล.
 1:25

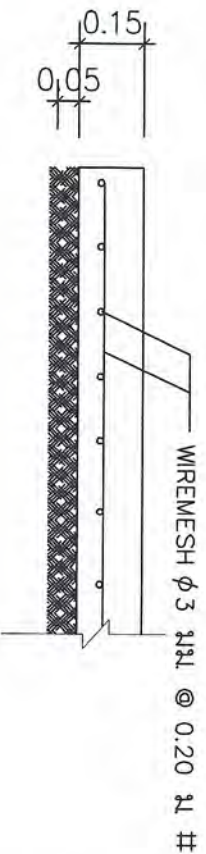


6.6 ขยายขนาดหน้าตัด
 1:25

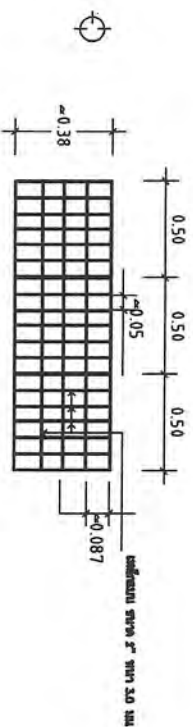


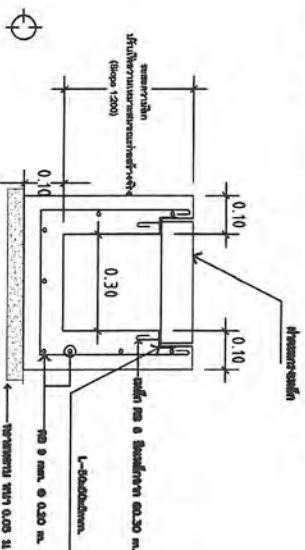



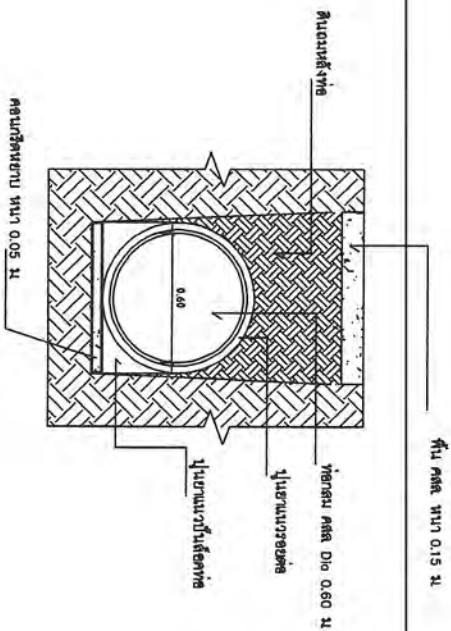

รูปตัด-1

มาตราส่วน 1:25

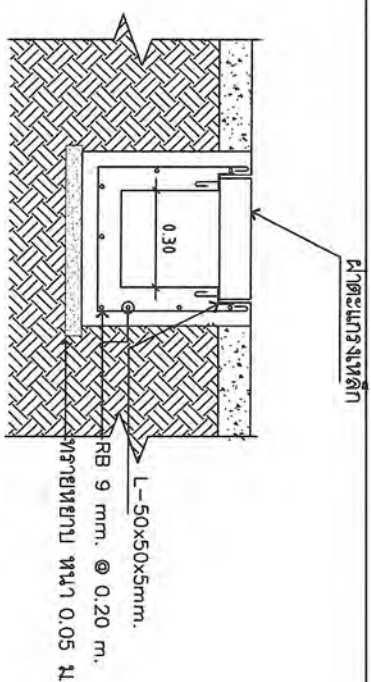

รูปตัด-2

มาตราส่วน 1:25


รายการประกอบแบบ

1. การก่อสร้างบ่อพักและทางระบายน้ำ คสล. ให้เป็นไปตามข้อกำหนดการก่อสร้าง
2. งานท่อ คสล. ให้ใช้ท่อ คสล. ชนิดอัดแรง มอก. 128 - 2528 คุณภาพชั้น 3 ชนิดปากตีขึ้นวาง ให้ยานวโดยรอบรอยต่อท่อ
3. คอนกรีตต้องมีส่วนอัดประลัย (COMPRESSIVE STRENGTH) ต้องไม่น้อยกว่า 210 ksc. (ทรงกระบอก) ที่อายุ 28 วัน โดยส่วนของตัวคอนกรีตต้องไม่น้อยกว่า 5 ซม. และไม่น้อยกว่า 10 ซม.
4. เหล็กเสริม (Round Bar) ต้องมีคุณสมบัติตามมาตรฐานอุตสาหกรรม มอก. 20 - 2543
5. วัดท่อเสร็จแล้วที่ไม่ได้ระบุไว้ในแบบนี้ ให้มีคุณสมบัติตามมาตรฐานผลิตภัณฑ์อุตสาหกรรมของวัสดุชนิดนั้นๆ
6. มิติที่แสดงไว้ในแบบเป็นเมตร นอกจากจะระบุไว้เป็นอย่างอื่น
7. แบบรายละเอียดไม่ได้ชัดเจน ให้ขึ้นอยู่กับดุลยพินิจของคุณงานของวิศวกร

16/11/2564

16/11/2564

16/11/2564

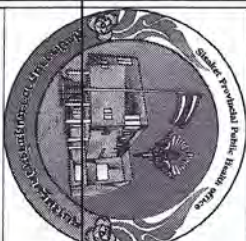














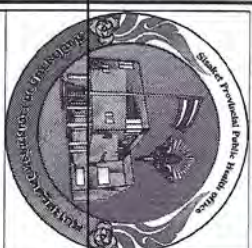













เหล็กแบบ ขนาด 4" หน้า 4.5 มม @ 75 มม

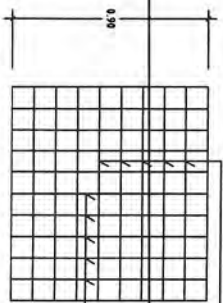

เหล็กแบบ ขนาด 4" หน้า 4.5 มม @ 75 มม

แปลนฝาตะแกรง


Scale 1:25

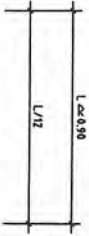

เหล็กแบบ ขนาด 4" หน้า 4.5 มม

รูปตัดฝาตะแกรง

แปลนบ่อพัก

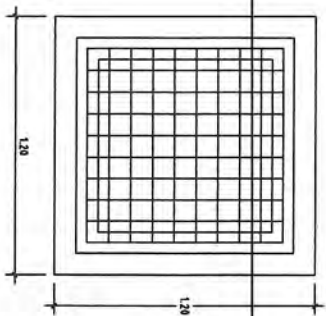

เหล็กฉาก L - 50 x 50 x 5 มม

ฝาตะแกรงบ่อพัก (ดูแบบขยาย)


RB 9 มม โดยรอบ

RB 9 มม @ 0.15 ม

RB 9 มม @ 0.10 ม

RB 9 มม @ 0.10 ม

คอนกรีตหนา 0.05 ม

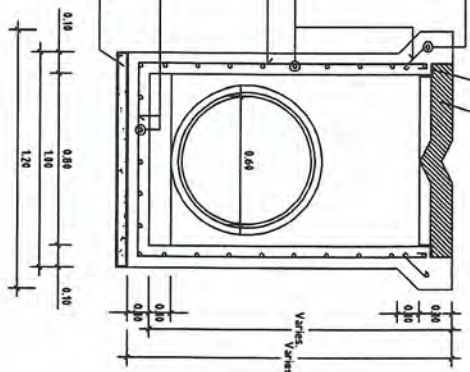

รูปตัดบ่อพัก คสล

รายการประกอบแบบ

1. การก่อสร้างบ่อพักและทางระบายน้ำ คสล ให้เป็นไปตามข้อกำหนดการก่อสร้าง



รายการประกอบแบบก่อสร้าง ลานคอนกรีตเสริมเหล็ก, งานวางระบายน้ำ,
งานท่อกลม (ค.ส.ล.), งานพื้น (ค.ส.ล.)
ณ โรงพยาบาลอุทุมพรพิสัย อำเภออุทุมพรพิสัย จังหวัดศรีสะเกษ

ให้ผู้รับจ้างดำเนินการก่อสร้าง ลานคอนกรีตเสริมเหล็ก, งานวางระบายน้ำ, งานท่อกลม (ค.ส.ล.)
งานพื้น (ค.ส.ล.) ที่ โรงพยาบาลอุทุมพรพิสัย ให้ถูกต้องตามรูปแบบรายการและสัญญา ด้วยวัสดุ-อุปกรณ์ และช่างฝีมือ
ที่ดี โดยมีข้อกำหนดเพิ่มเติม ดังนี้

1.) งานลานคอนกรีตเสริมเหล็ก

1.1 ผู้รับจ้างจะต้องดำเนินการเทลานคอนกรีตเสริมเหล็ก จำนวนทั้งสิ้น 1,153 ตารางเมตร โดย
สามารถกำหนดความกว้าง ความยาว ตามพื้นที่ก่อสร้างจริง โดยไม่ถือเป็นการเปลี่ยนแปลงรายการ และหากเทลาน
คอนกรีตเสริมเหล็ก แล้วยังมีจำนวนของลานคอนกรีตเสริมเหล็กคงเหลือ ผู้รับจ้างจะต้องนำคืนเงิน
ค่าวัสดุ - ค่าแรงงาน ค่า Factor F ของงานลานคอนกรีตเสริมเหล็กให้แก่ราชการ โดยคิดราคาตามราคากลางของ
จังหวัด ณ วินัยเอกสารประกวดราคา

1.2 ผู้รับจ้างจะต้อง รื้อถอนพื้นคอนกรีตเดิมให้ได้ความหนาที่พร้อมจะเทลานคอนกรีตเสริมเหล็ก
ที่มีความ หนา ๐.๑๕ เมตร ระดับ ± 0.00 ของลานคอนกรีตเสริมเหล็ก อาจจะสูงกว่าหรือต่ำกว่าระดับ
ถนนคอนกรีตบริเวณใกล้เคียง อาจจะต้องปรับได้เพื่อความเหมาะสมด้านประโยชน์การใช้งาน ซึ่งจะกำหนดให้ในวัน
ตรวจสอบผัง โดยไม่ถือว่าเป็นการเปลี่ยนแปลงรายการ

1.3 ตำแหน่งและระยะ งานลานคอนกรีตเสริมเหล็ก เป็นระยะโดยประมาณ อาจมีการเปลี่ยนแปลง
ไปตามความเหมาะสมหรือสภาพที่เป็นจริงในการก่อสร้าง โดยไม่ถือเป็นการเปลี่ยนแปลงรายการ

1.4 กรณีที่ แบบขัดแย้งกันให้ผู้รับจ้างดำเนินการจัดทำ Shop Drawing เพื่อเสนอต่อคณะกรรมการ
ตรวจรับพัสดุในการจ้างก่อสร้าง ผ่านผู้ควบคุมงานก่อสร้าง เพื่อพิจารณาอนุมัติก่อนดำเนินการก่อสร้าง

1.5 สิ่งกีดขวางการก่อสร้าง

1.5.1 สิ่งสาธารณูปโภค สาธารณูปการ และสิ่งกีดขวางการก่อสร้างของลานคอนกรีตเสริมเหล็ก
ทุกประเภทที่จะต้องรื้อถอน หรือย้าย หรือนำไปติดตั้งใหม่ทั้งสิ้น โดยหน้าที่ และค่าใช้จ่ายในการนี้เป็นของผู้รับจ้าง
ทั้งสิ้น

1.5.2 สิ่งสาธารณูปโภค สาธารณูปการ และสิ่งกีดขวางการก่อสร้างของลานคอนกรีตเสริมเหล็ก
ทุกประเภทที่ได้รื้อถอน หรือย้าย หรือนำไปติดตั้งใหม่นั้น ผู้รับจ้างจะต้องติดตั้งให้ใช้งานได้ดีเหมือนเดิม

1.5.3 ในการก่อสร้างถ้ามีความเสียหายใดๆที่เกิดขึ้น อันเนื่องมาจากการทำงานหรือการขนย้าย
วัสดุ อุปกรณ์ ผู้รับจ้างจะต้องทำการปรับปรุง ซ่อมแซม แก้ไข หรือเปลี่ยนใหม่ให้ใช้งานได้ดี โดยไม่คิดค่าใช้จ่ายและ
ระยะเวลาก่อสร้างเพิ่มเติม

2.) งานวางระบายน้ำ

2.1 ผู้รับจ้างจะต้องทำการก่อสร้างวางระบายน้ำ จำนวนทั้งสิ้น 85 เมตร โดยสามารถกำหนดความ
ยาวงานวางระบายน้ำ ตามพื้นที่ก่อสร้างจริง โดยไม่ถือเป็นการเปลี่ยนแปลงรายการ และหากทำการก่อสร้าง
งานวางระบายน้ำ ยังมีจำนวนความยาวของงานวางระบายน้ำ คงเหลือ ผู้รับจ้างจะต้องนำคืนเงิน ค่าวัสดุ - แรงงาน
ค่า Factor F ของงานวางระบายน้ำ ให้แก่ทางราชการ โดยคิดราคาตามราคากลางของจังหวัด ณ วินัยเอกสาร
ประกวดราคา

2.2 ตำแหน่งและระยะของงานวางระบายน้ำ เป็นระยะโดยประมาณ อาจมีการเปลี่ยนแปลงไปตาม
ความเหมาะสม หรือสภาพที่เป็นจริงในการก่อสร้าง โดยไม่ถือเป็นการเปลี่ยนแปลงรายการ

Tom
16/5/66
Power

2.3 งานระดับ ± 0.00 ของงานวางระบายน้ำ ที่แน่นอนอาจจะปรับเพื่อความเหมาะสมด้านประโยชน์ใช้สอย ซึ่งกำหนดให้ในวันตรวจสอบผัง โดยไม่ถือเป็นการเปลี่ยนแปลงรายการ

2.4 กรณีที่แบบขัดแย้งกันให้ผู้รับจ้างดำเนินการจัดทำ Shop Drawing เพื่อเสนอต่อคณะกรรมการตรวจรับพัสดุในการจ้างก่อสร้าง ผ่านผู้ควบคุมงานก่อสร้าง เพื่อพิจารณาอนุมัติก่อนดำเนินการก่อสร้าง

3.) งานท่อกลม (คสล.)

3.1 ผู้รับจ้างจะต้องทำการรื้อถอนพื้น คสล. (เดิม), ขุดดิน-ถมคืน, เทคอนกรีตรองพื้นวางท่อ (คสล.) ความยาวของท่อกลม (คสล.) ขนาด Dia 0.60 เมตร จำนวนทั้งสิ้น 15 เมตร โดยสามารถกำหนดความยาวของท่อกลม (คสล.) ตามพื้นที่ก่อสร้างจริง โดยไม่ถือเป็นการเปลี่ยนแปลงรายการ และหากทำการวางท่อ งานท่อกลม (คสล.) แล้ว ยังมีจำนวน ความยาวของการวางท่อกลม (คสล.) คงเหลือผู้รับจ้างจะต้องนำคืนเงิน ค่าวัสดุ-แรงงาน ค่า Factor F ของงานท่อกลม (คสล.) ให้แก่ทางราชการ โดยคิดราคาตามราคากลางของจังหวัด ณ วันยื่นเอกสารประกวดราคา

3.2 ตำแหน่งและระยะของงานท่อกลม (คสล.) เป็นระยะโดยประมาณอาจมีการเปลี่ยนแปลงไปตามความเหมาะสม หรือสภาพที่เป็นจริงในการก่อสร้าง โดยไม่ถือเป็นการเปลี่ยนแปลงรายการ

3.3 งานระดับ ± 0.00 ของการวางท่อกลม (คสล.) ที่แน่นอนอาจจะปรับเพื่อความเหมาะสมด้านประโยชน์ใช้สอย ซึ่งกำหนดให้ในวันตรวจสอบผัง โดยไม่ถือเป็นการเปลี่ยนแปลงรายการ

3.4 กรณีที่ แบบขัดแย้งกัน ให้ผู้รับจ้างดำเนินการจัดทำ Shop Drawing เพื่อเสนอต่อคณะกรรมการการตรวจรับพัสดุในการจ้างก่อสร้าง ผ่านผู้ควบคุมงานก่อสร้าง เพื่อพิจารณาอนุมัติก่อนดำเนินการก่อสร้าง

4.) งานพื้น (คสล.)

4.1 ผู้รับจ้างจะต้องดำเนินการเทพื้น (คสล.) จำนวนทั้งสิ้น 15 เมตร โดยสามารถกำหนดความกว้าง ความยาว ตามพื้นที่ก่อสร้างจริง โดยไม่ถือเป็นการเปลี่ยนแปลงรายการ และหากเทพื้น (คสล.) แล้วยังมีจำนวนของพื้น (คสล.) คงเหลือ ผู้รับจ้างจะต้องนำคืนเงิน ค่าวัสดุ - ค่าแรงงาน ค่า Factor F ของงานพื้น (คสล.) ให้แก่ราชการ โดยคิดราคาตามราคากลางของจังหวัด ณ วันยื่นเอกสารประกวดราคา

4.2 ตำแหน่งและระยะ งานลานคอนกรีตเสริมเหล็ก เป็นระยะโดยประมาณ อาจมีการเปลี่ยนแปลงไปตามความเหมาะสมหรือสภาพที่เป็นจริงในการก่อสร้าง โดยไม่ถือเป็นการเปลี่ยนแปลงรายการ

4.3 กรณีที่ แบบขัดแย้งกันให้ผู้รับจ้างดำเนินการจัดทำ Shop Drawing เพื่อเสนอต่อคณะกรรมการตรวจรับพัสดุในการจ้างก่อสร้าง ผ่านผู้ควบคุมงานก่อสร้าง เพื่อพิจารณาอนุมัติก่อนดำเนินการก่อสร้าง

กำหนดรายการ โดย โรงพยาบาลอุทุมพรพิสัย จังหวัดศรีสะเกษ

กม

๑๕

๒๖๖๖

แบ่งงวดงาน-งวดเงิน และระยะเวลาการก่อสร้าง

สิ่งก่อสร้าง	งานซ่อมแซมปรับปรุงทางด้านหน้าตึกอุบัติเหตุฉุกเฉิน
สถานที่ก่อสร้าง	โรงพยาบาลอุทุมพรพิสัย จังหวัดศรีสะเกษ
ราคาค่าก่อสร้าง	100%
ระยะเวลาก่อสร้าง	90 (เก้าสิบ) วัน
การก่อสร้างแบ่งเป็น	2 (สอง) งวด

งวดที่ 1 จำนวนเงิน 40% (ร้อยละสี่สิบของเงินสัญญาจ้าง)

จ่ายให้เมื่อผู้รับจ้างได้ทำการ

1.1 รื้อถอนพื้น ค.ส.ล.เดิม

1.2 เทลานคอนกรีตเสริมเหล็ก จำนวนประมาณ 550 ตร.ม.

ทั้งหมดแล้วเสร็จ (กำหนดเวลา 30 วัน)

งวดที่ 2 (สุดท้าย) จำนวนเงิน 60% (ร้อยละหกสิบของเงินสัญญาจ้าง)

จ่ายให้เมื่อผู้รับจ้างได้ทำการ

2.1 รื้อถอนพื้น ค.ส.ล. (เดิม)

2.2 เทลานคอนกรีตเสริมเหล็กส่วนที่เหลือทั้งหมด

2.3 งานท่อกลม (ค.ส.ล.)

2.4 งานพื้น (ค.ส.ล.)

2.5 งานบ่อพัก (ค.ส.ล.)

และได้ก่อสร้างรายการต่าง ๆ ทั้งหมดแล้วเสร็จ ครบถ้วน ถูกต้อง ตามรูปแบบรายการและสัญญาทุกประการ (กำหนดเวลา 60 วัน)